


Схема сбора и транспортировки биогаза по вертикальным геодренам

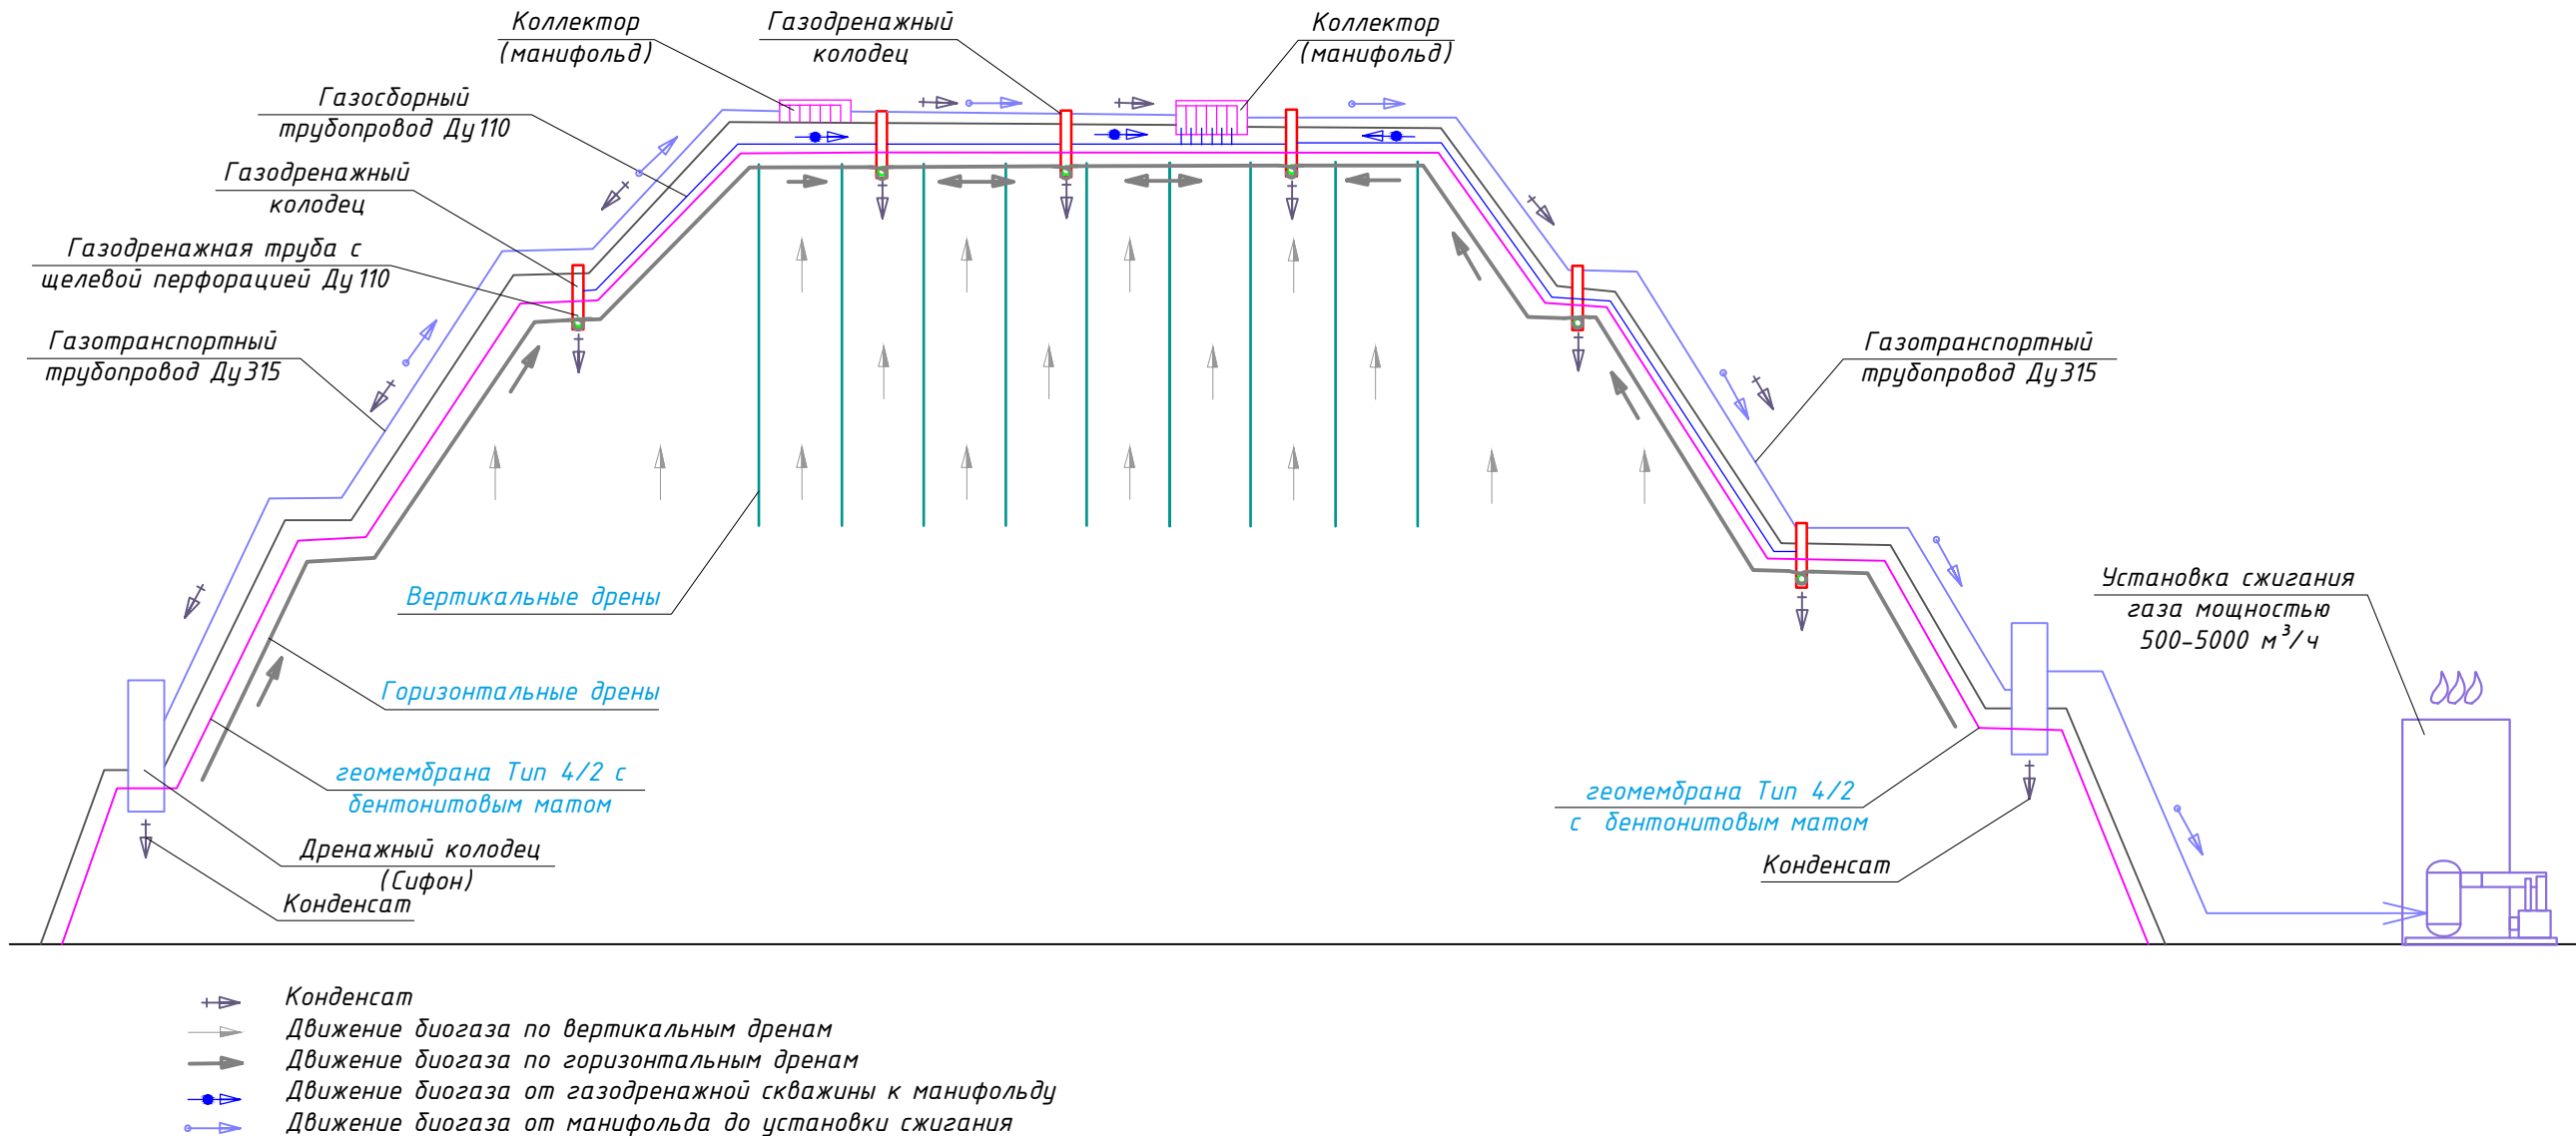

Геодрена вертикальная СТО 56910145-046-2021

обеспечивает эффективный сбор свалочного газа при рекультивации мусорных полигонов.

Бентонитовый мат Бентотех СТО 30478650-006-2014

Водонепроницаемый бентонитовый мат для гидроизоляции и защиты почвы от химических веществ за счет свойств бентонитовой глины.

Геомембрана тип 4/2 лист текстурированный с двух сторон ГОСТ Р 56586-2015

это полимерный лист, предназначенный для использования в качестве противофльтрационного экрана при устройстве полигонов ТКО.

Изм.	Кол. уч.	Лист	№ док.	Подп.	Дата			
						Стадия	Лист	Листов
						 ТЕХПОЛИМЕР группа компаний		
						e-mail: info@texpolimer.ru		