


Конструкция быстровозводимой временной дамбы с применением Бетонного полотна

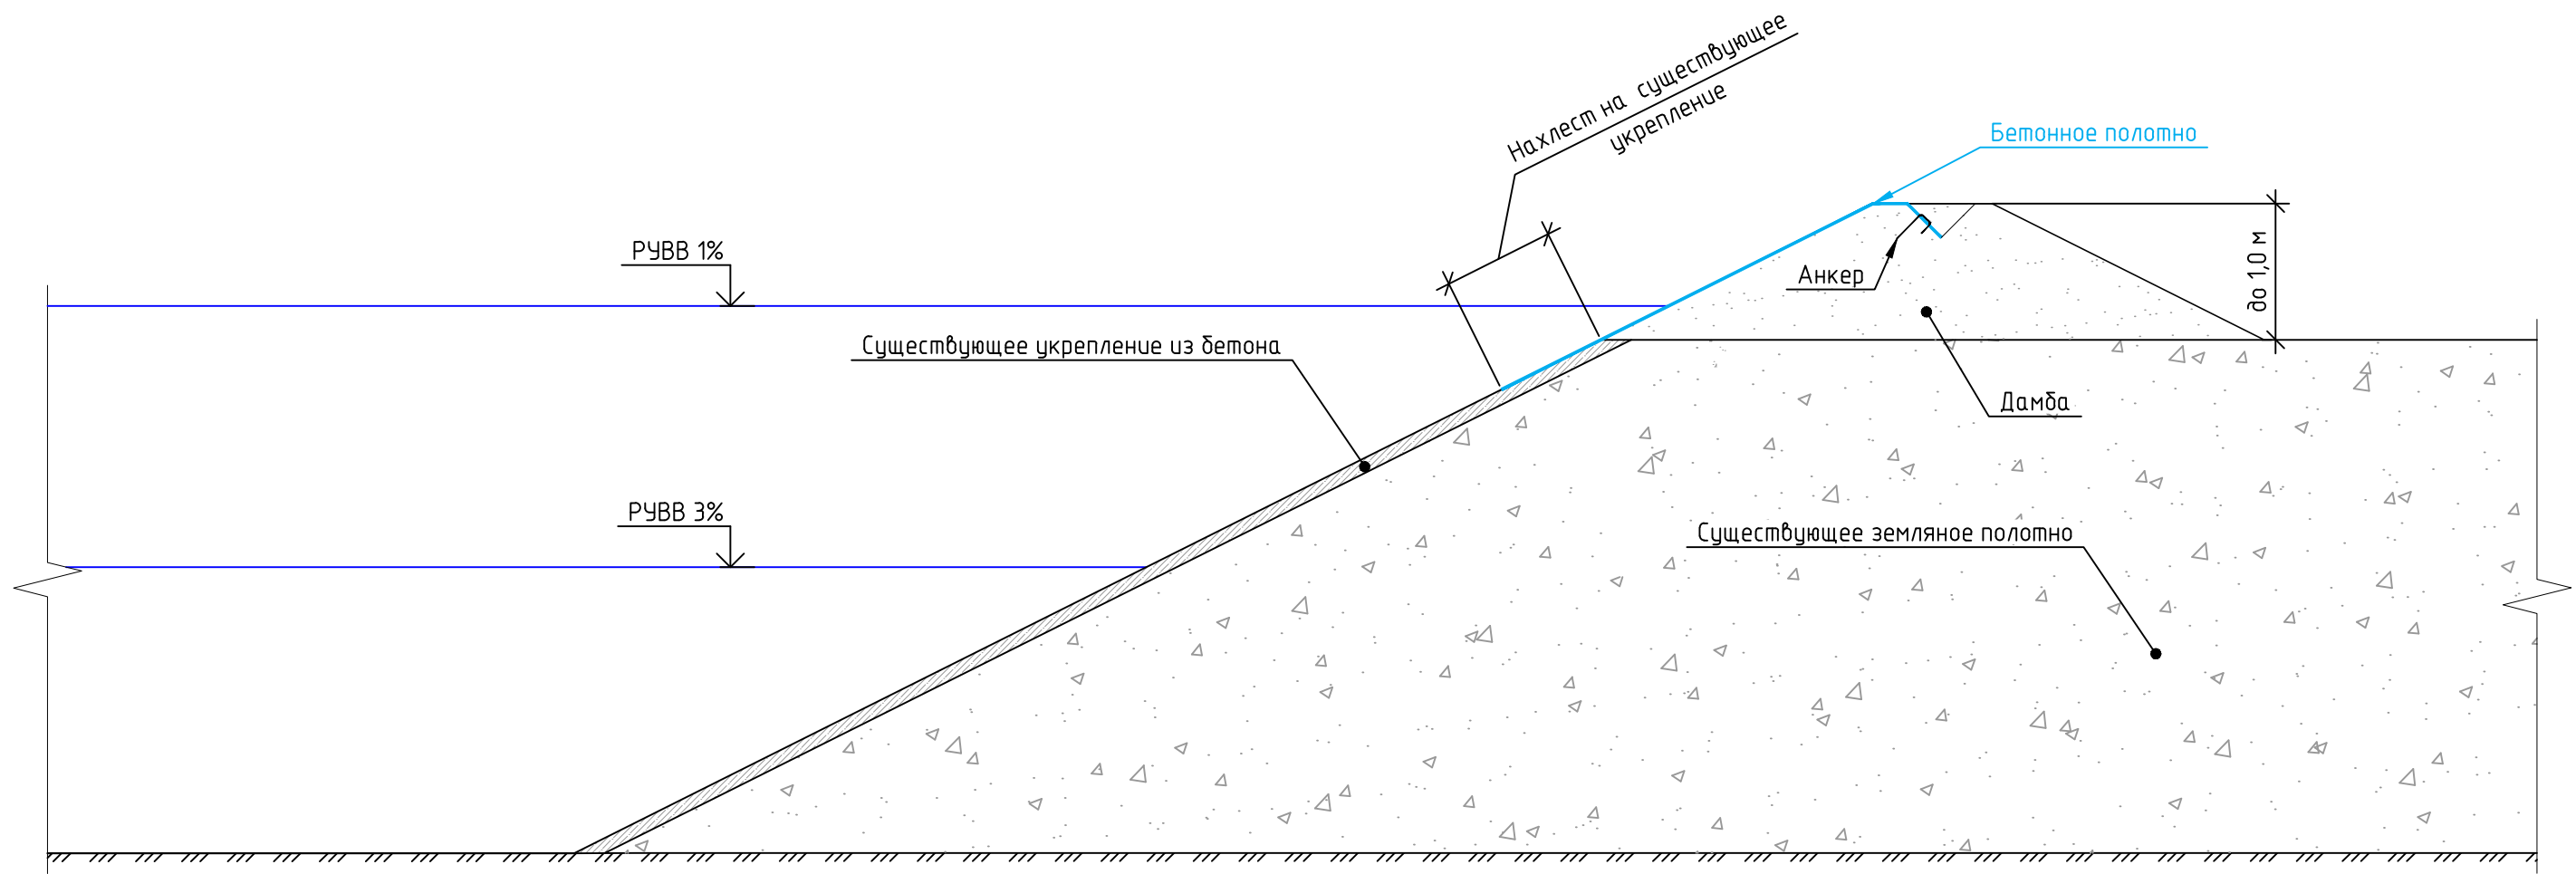

Бетонное полотно (СТО 56910145-025-2017)

1. Гидроизоляция наращиваемой дамбы
2. Укрепление откоса

Изм.	Кол. уч.	Лист	№ док.	Подп.	Дата			
						тел: +7(391)2695898 e-mail: info@texpolimer.ru		
						Стадия	Лист	Листов