


Конструкция быстровозводимой временной дамбы с применением Геошпунта с подпором из мешков с грунтом

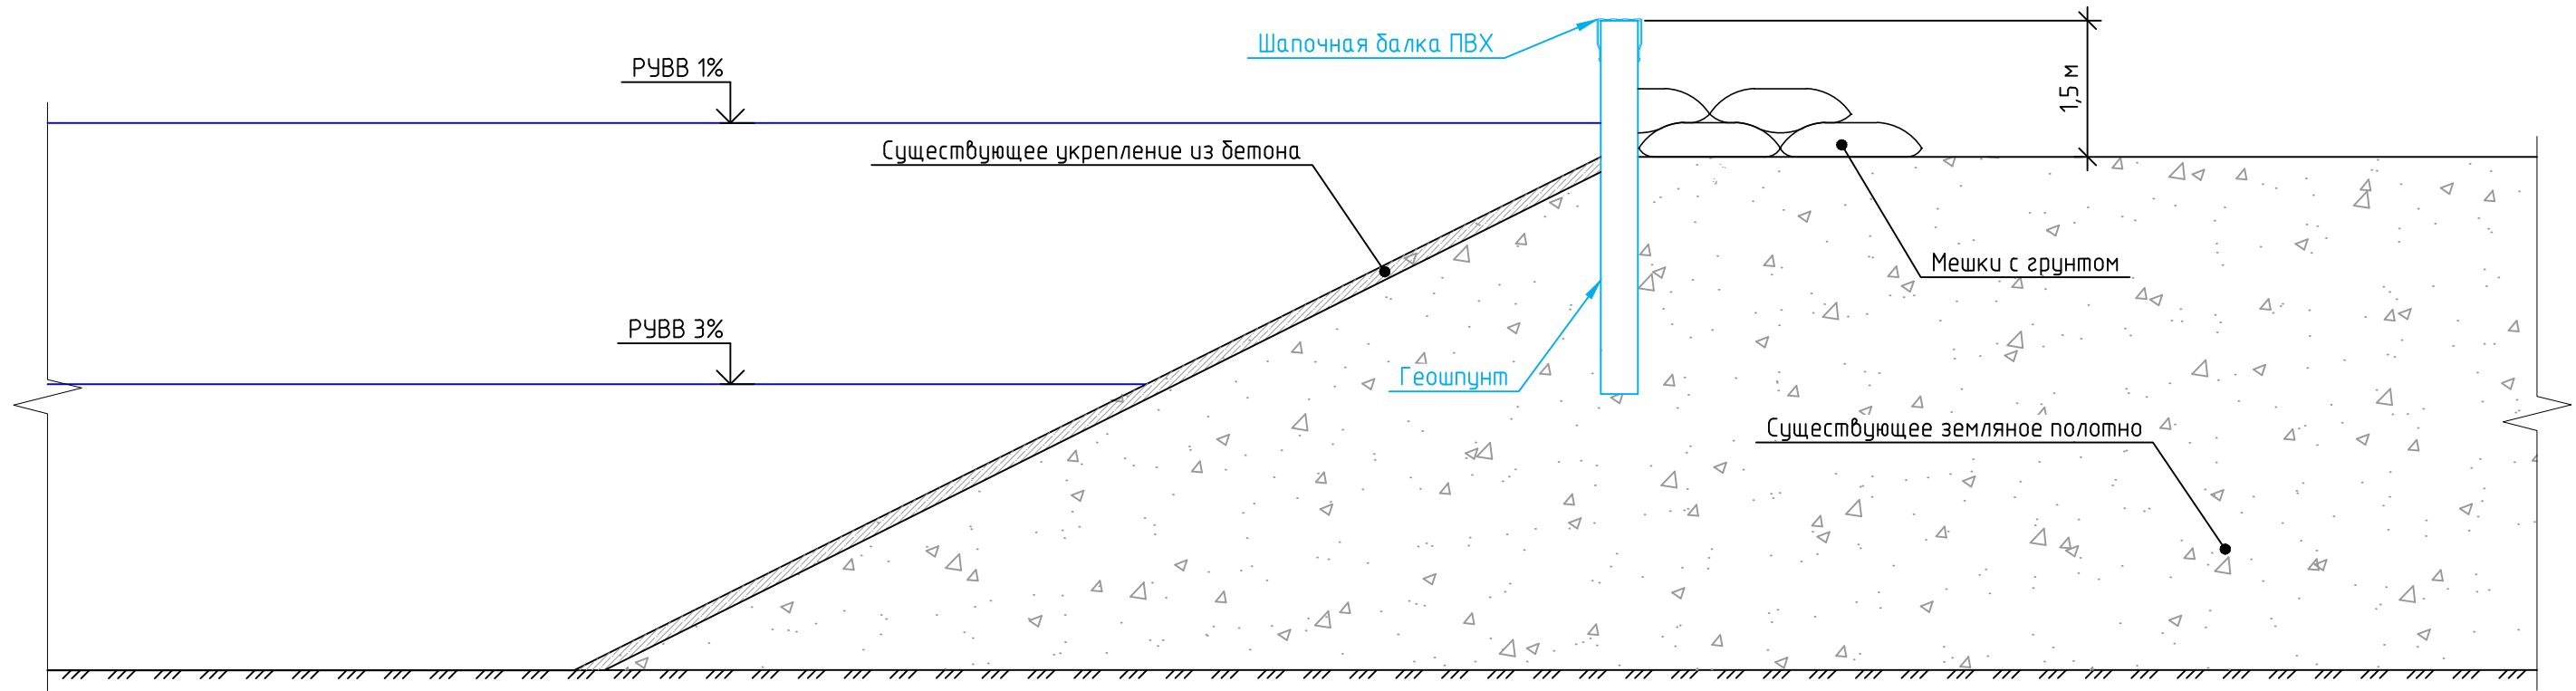

Геошпунт (СТО 56910145-011-2015)

1. Облицовка наращиваемой дамбы
2. Противофильтрационная защита наращиваемой дамбы

Изм.	Кол. уч.	Лист	№ док.	Подп.	Дата			
						тел: +7(391)2695898 e-mail: info@texpolimer.ru		
						Стадия	Лист	Листов
						ТЕХПОЛИМЕР группа компаний		