



Конструкция быстровозводимой временной дамбы с применением Геошпунта

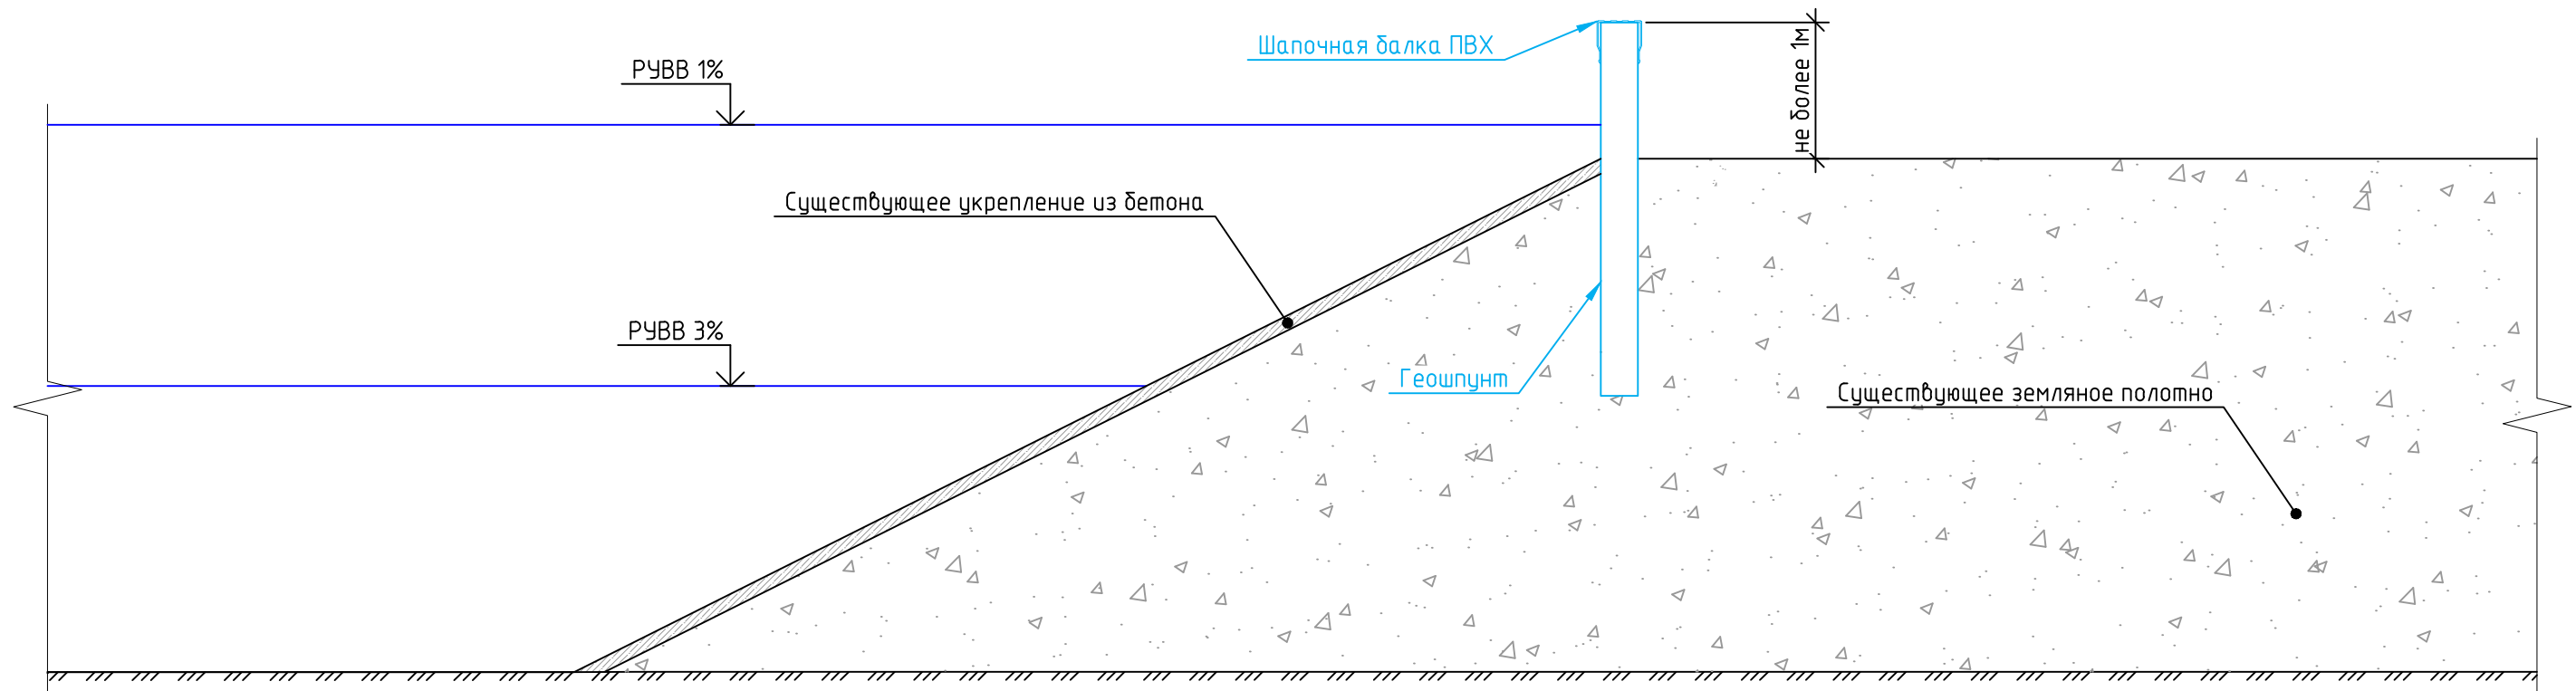

Геошпунт (СТО 56910145-011-2015)

1. Выполняет функцию наращивания высоты дамбы

Изм.	Кол. уч.	Лист	№ док.	Подп.	Дата			
						тел: +7(391)2695898 e-mail: info@texpolimer.ru		
						Стадия	Лист	Листов
						 ТЕХПОЛИМЕР группа компаний		