


Конструкция наращивания дамбы с применением Бетононаполняемых матов (БНМ-1) и геотекста с проездом

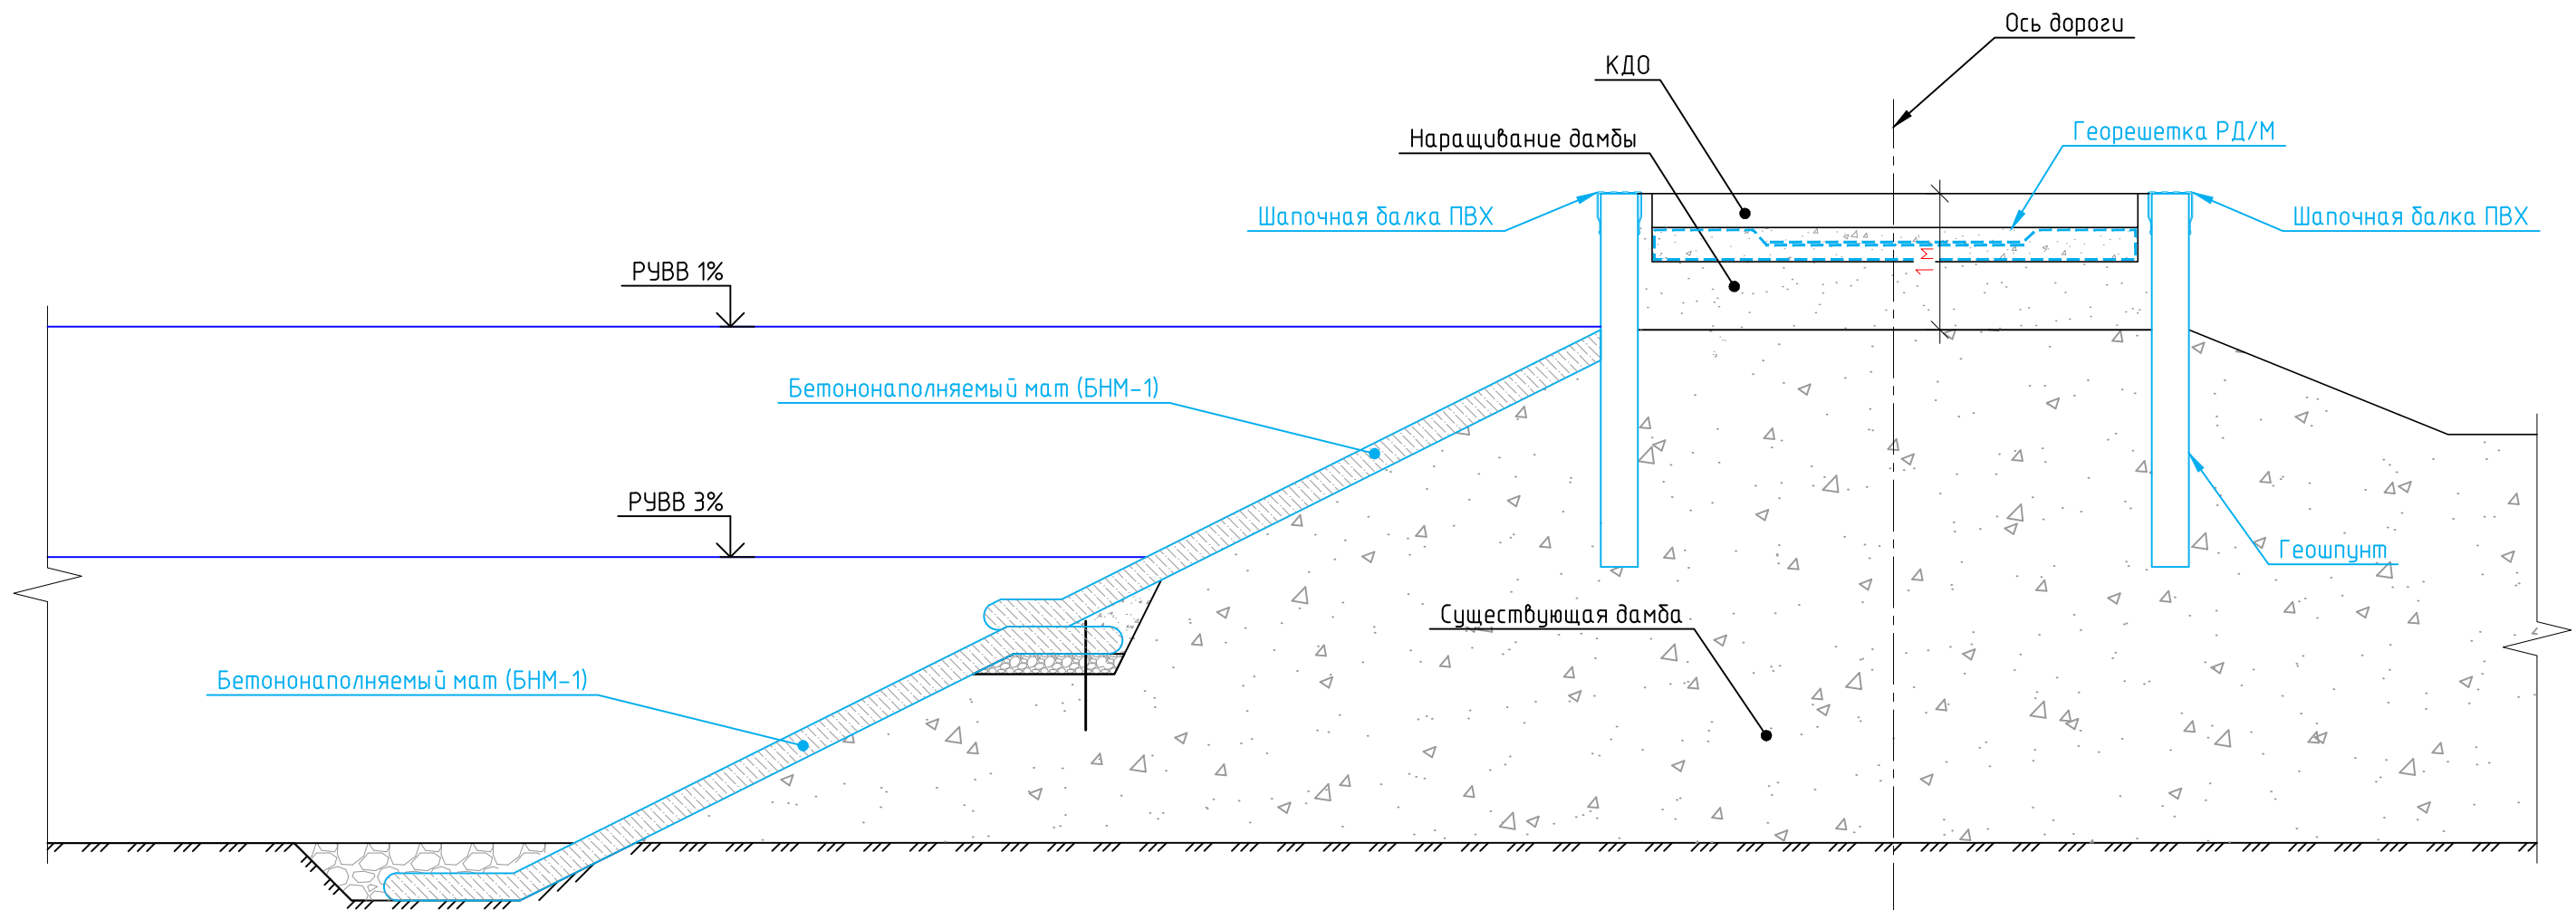

Георешетка дорожная армированная с защитно-дренирующим покрытием из нетканого геотекстиля РД/М (СТО 304.78650-001-2012) или тканый геотекстиль

1. Увеличение несущей способности дискретного слоя

2. Равномерное распределение нагрузки

Бетононаполняемый мат (БНМ-1 СТО 56910145-031-2020)

1. Гидроизоляция дамбы

2. Укрепление откоса

Геотекстиль (СТО 56910145-011-2015)

1. Облицовка наращиваемой части дамбы

2. Противофильтрационная защита наращиваемой части дамбы

Изм.	Кол. уч.	Лист	№ док.	Подп.	Дата			
						тел: +7(391)2695898 e-mail: info@texpolymer.ru		
						Стадия	Лист	Листов