


Конструкция дамбы с применением Гидромата 3DM-5/1 или Гидрокса 3D с проездом

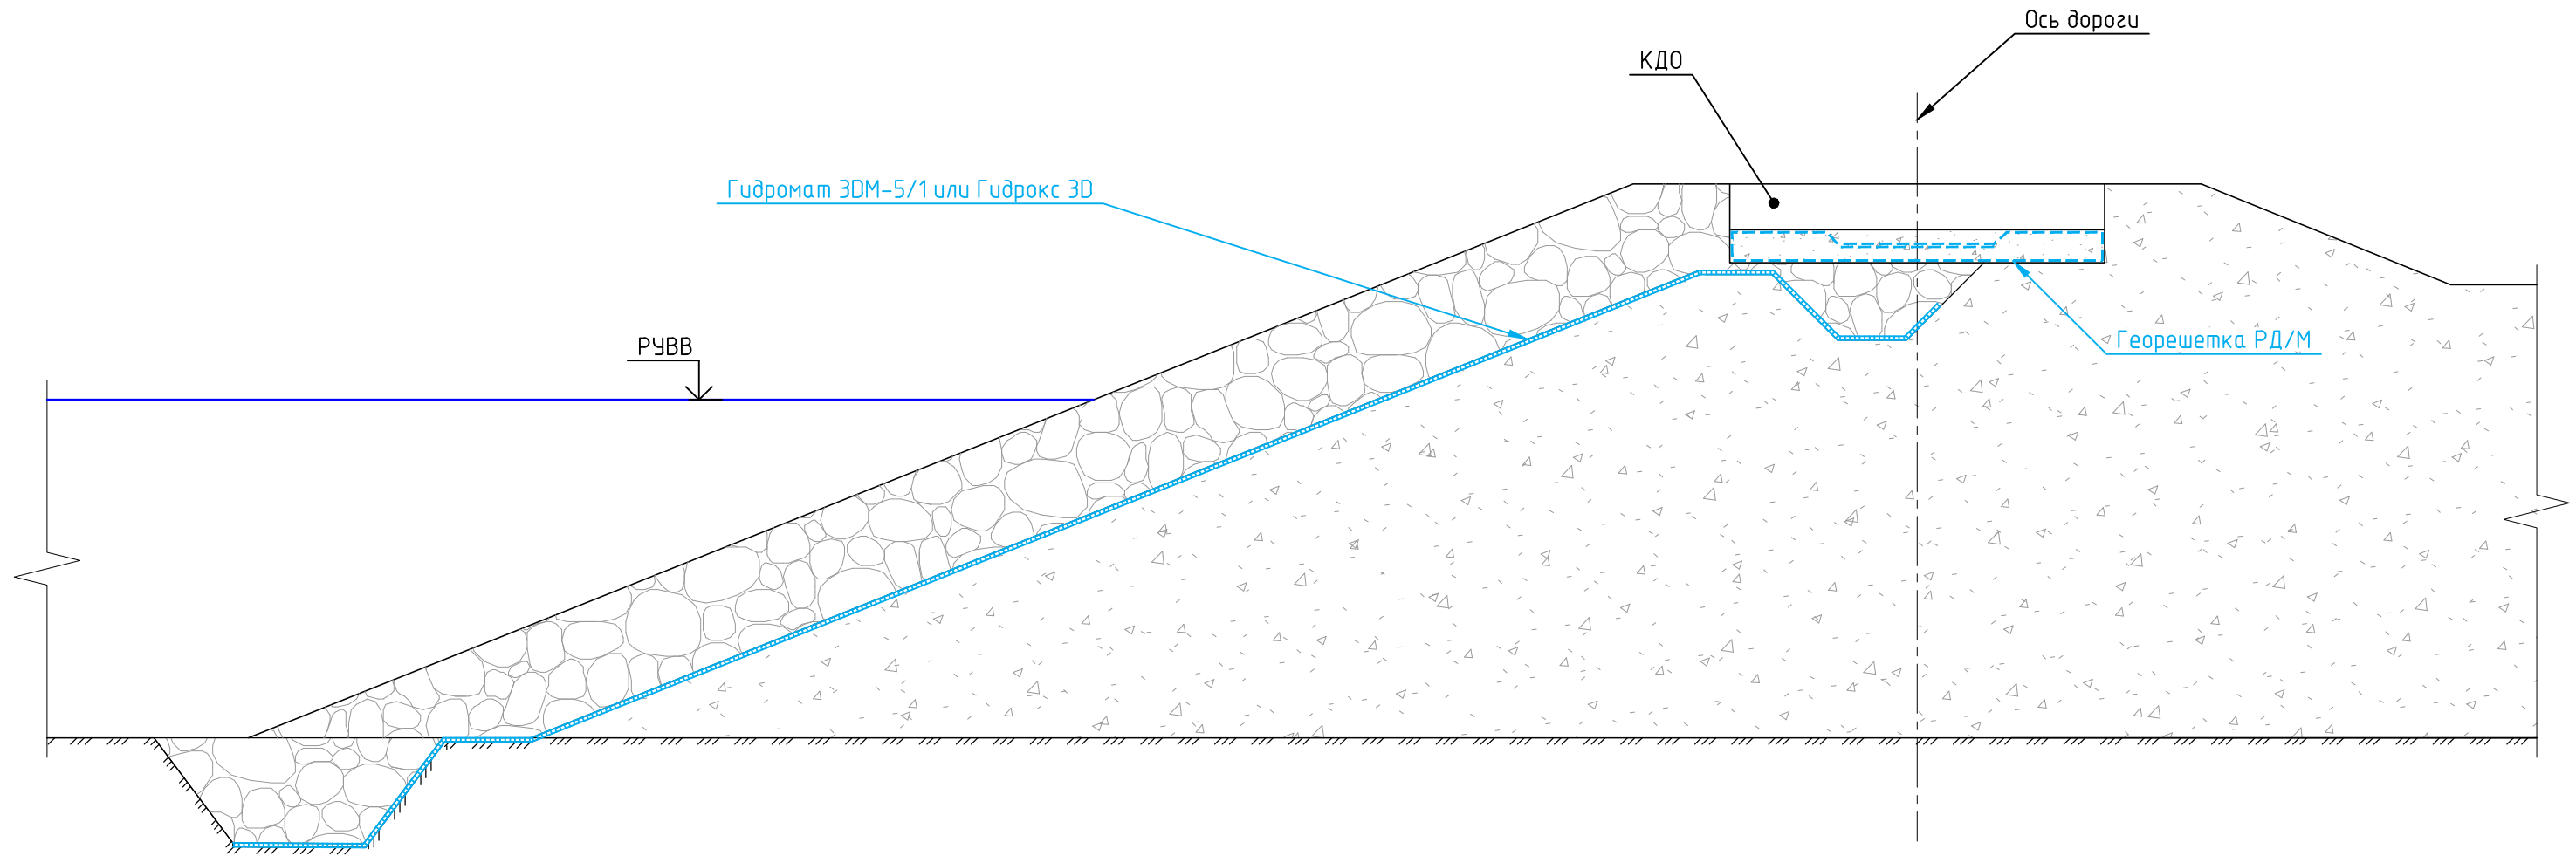

Георешетка дорожная армированная с защитно-дренирующим покрытием из нетканого геотекстиля РД/М (СТО 304.78650-001-2012) или тканый геотекстиль

1. Увеличение несущей способности дискретного слоя
2. Равномерное распределение нагрузки

Гидромат 3DM-5/1 (СТО 56910145-005-2011)

1. Гидроизоляция дамбы
2. Разделение слоев

Гидрокс 3D (СТО 56910145-032-2019)

1. Гидроизоляция дамбы
2. Разделение слоев

| Изм. | Кол. уч. | Лист | № док. | Подп. | Дата | | | |
|------|----------|------|--------|-------|------|---|------|--------|
| | | | | | | тел: +7(391)2695898 e-mail: info@texpolimer.ru | | |
| | | | | | | | | |
| | | | | | | Стадия | Лист | Листов |
| | | | | | | ТЕХПОЛИМЕР группа компаний | | |