



Крытая лагуна

План и разрез типовой лагуны


План

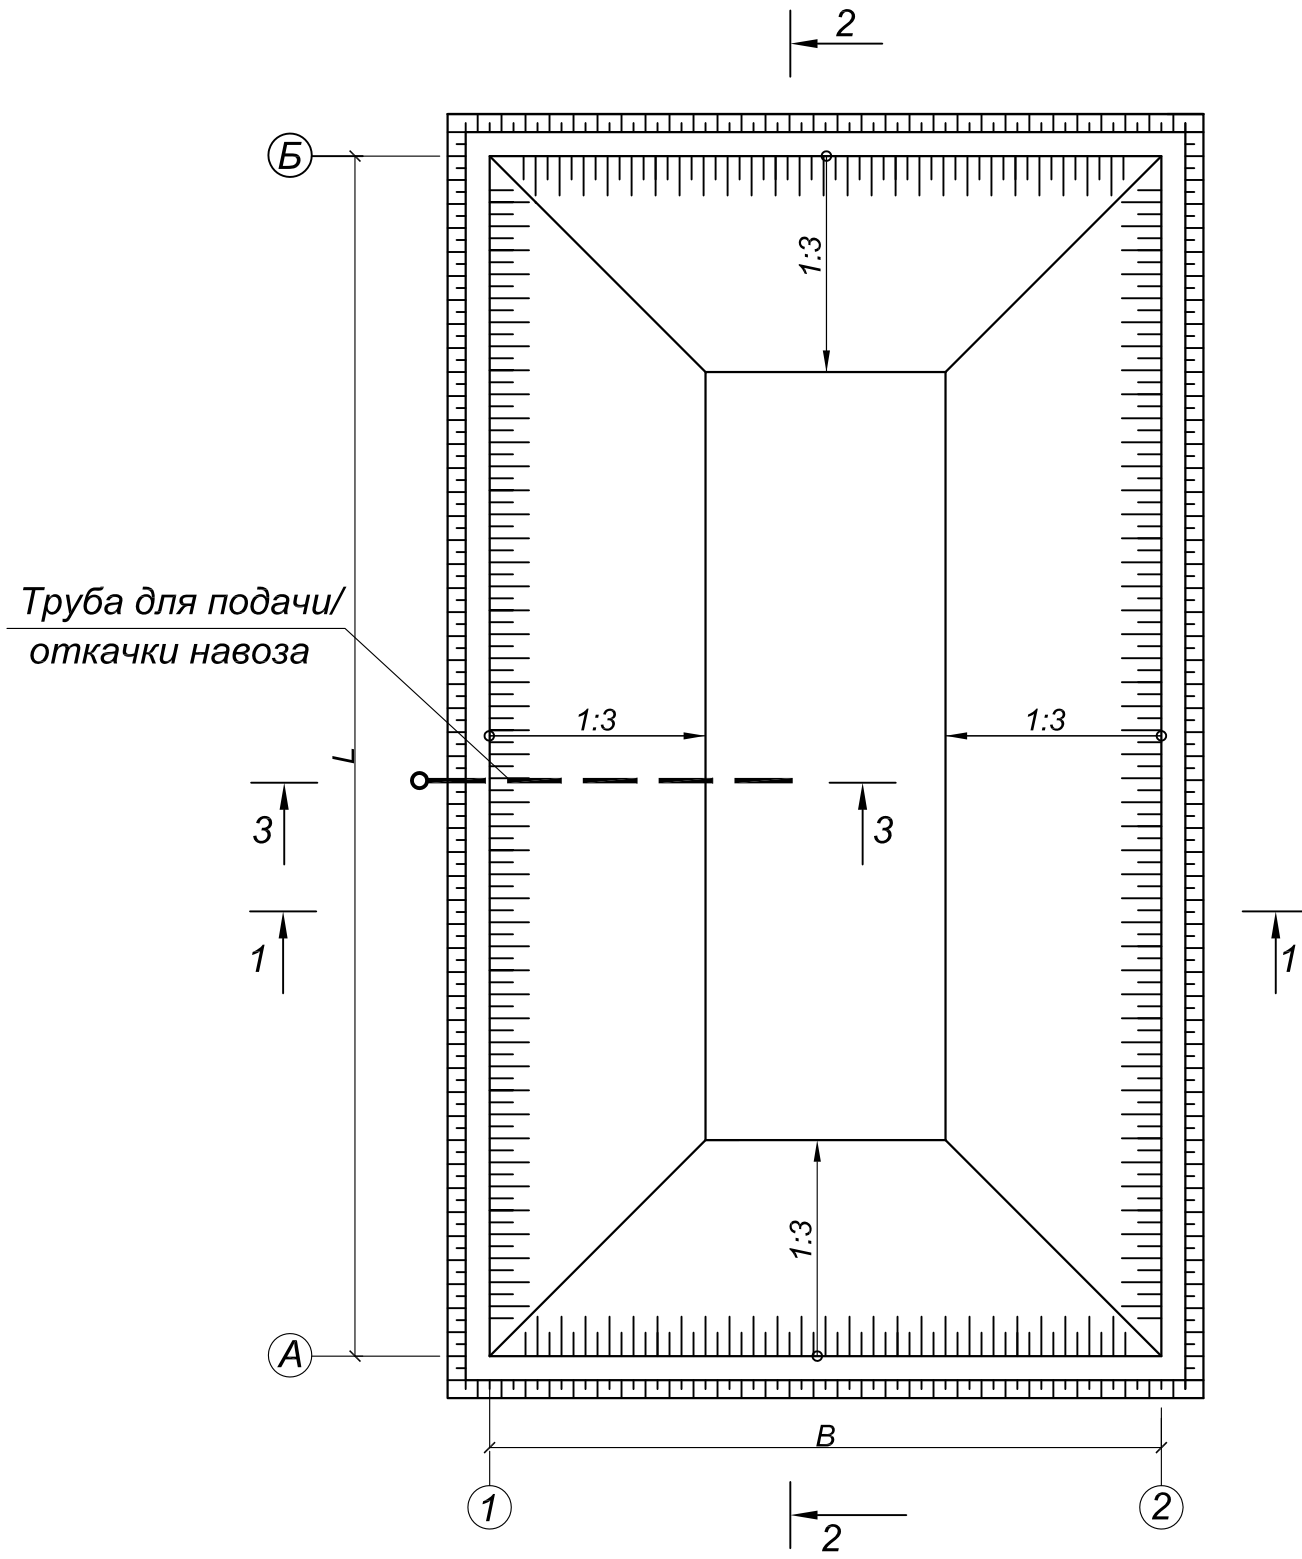

Разрез 1-1

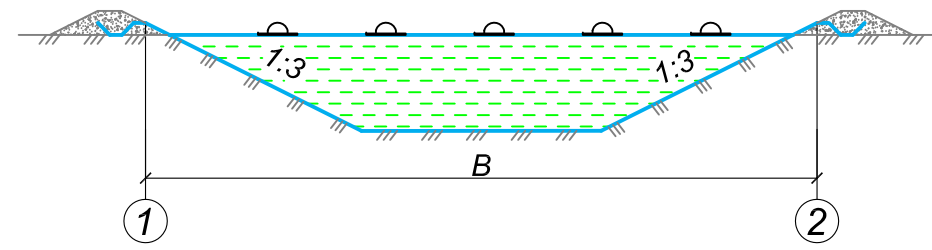

Разрез 2-2

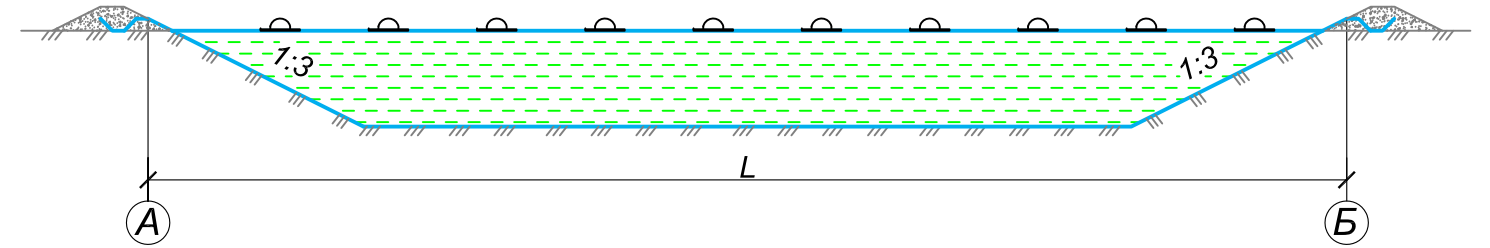


тел: +7(391)2695898
e-mail: info@texpolimer.ru

Стадия	Лист	Листов

ТЕХПОЛИМЕР
группа компаний

Крытая лагуна


Разрез 3-3

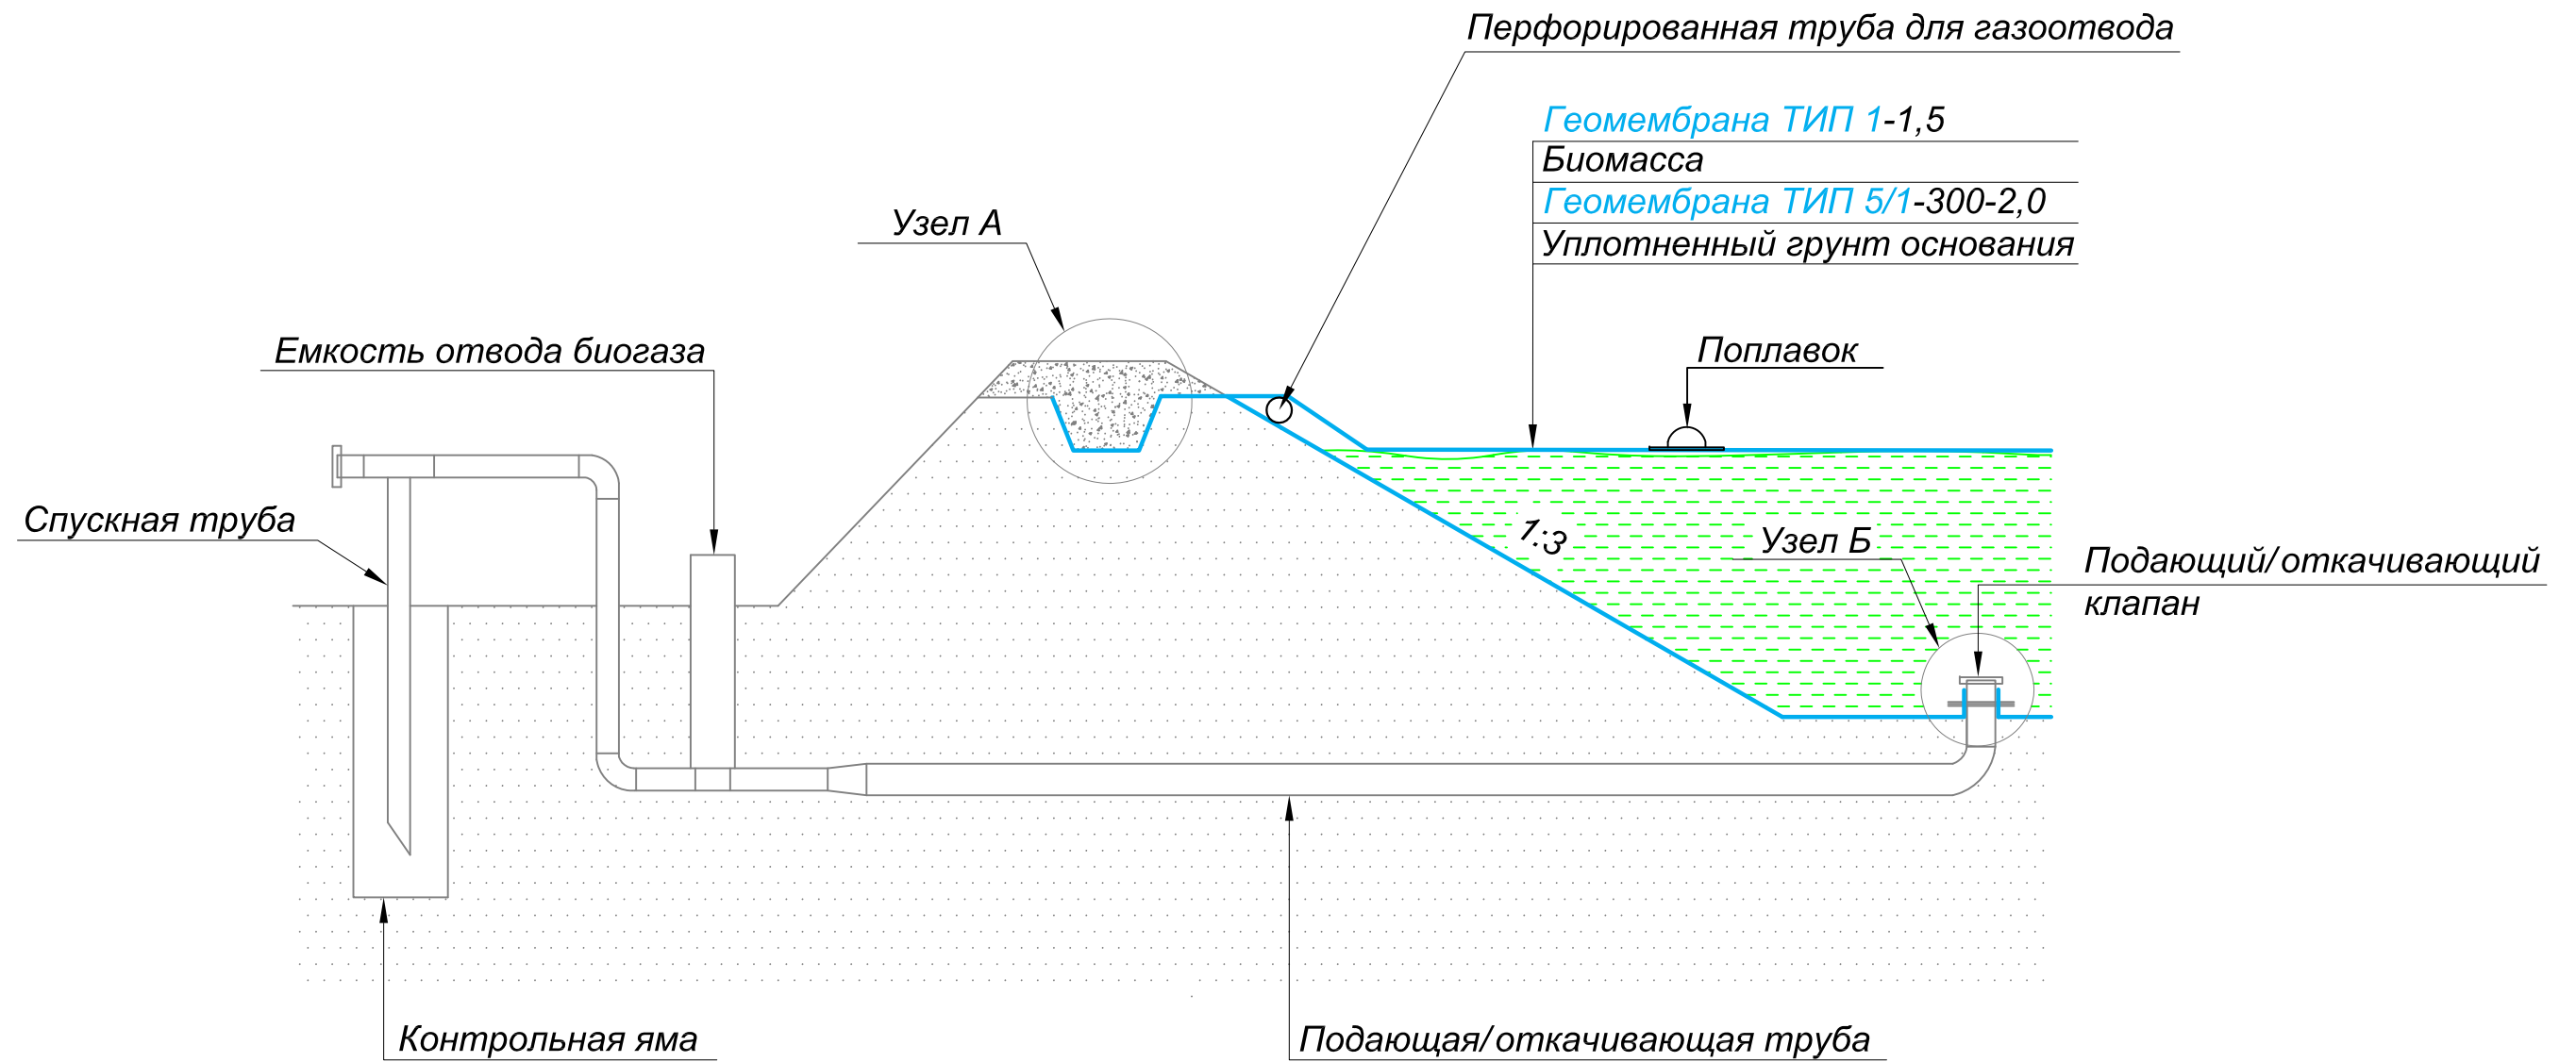


тел: +7(391)2695898
e-mail: info@texpolimer.ru

Стадия	Лист	Листов

Крытая лагуна

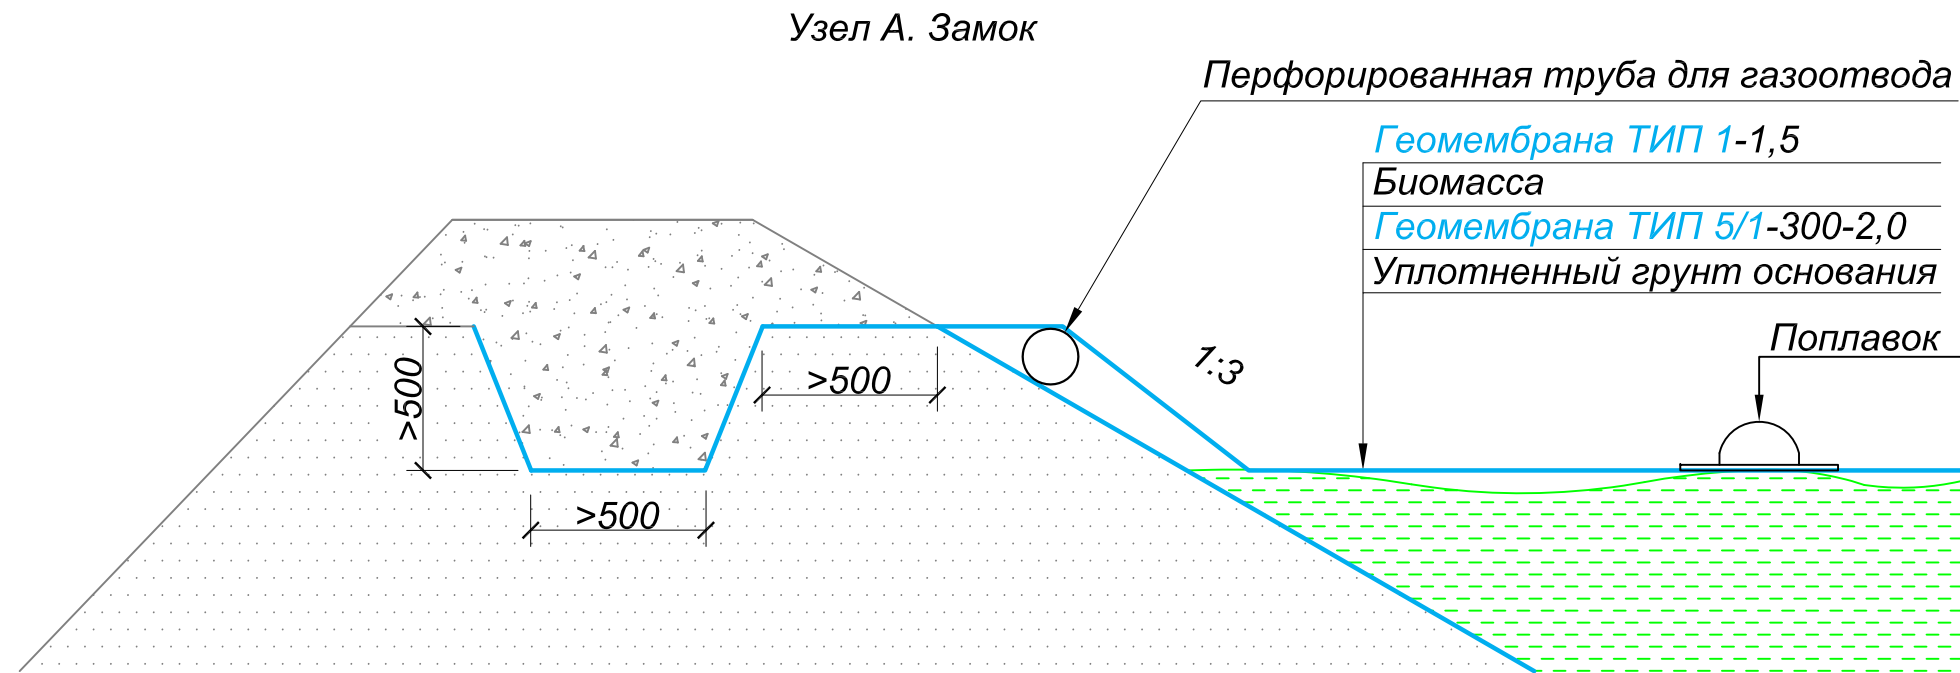

Узел Б. Примыкание геомембраны к трубе

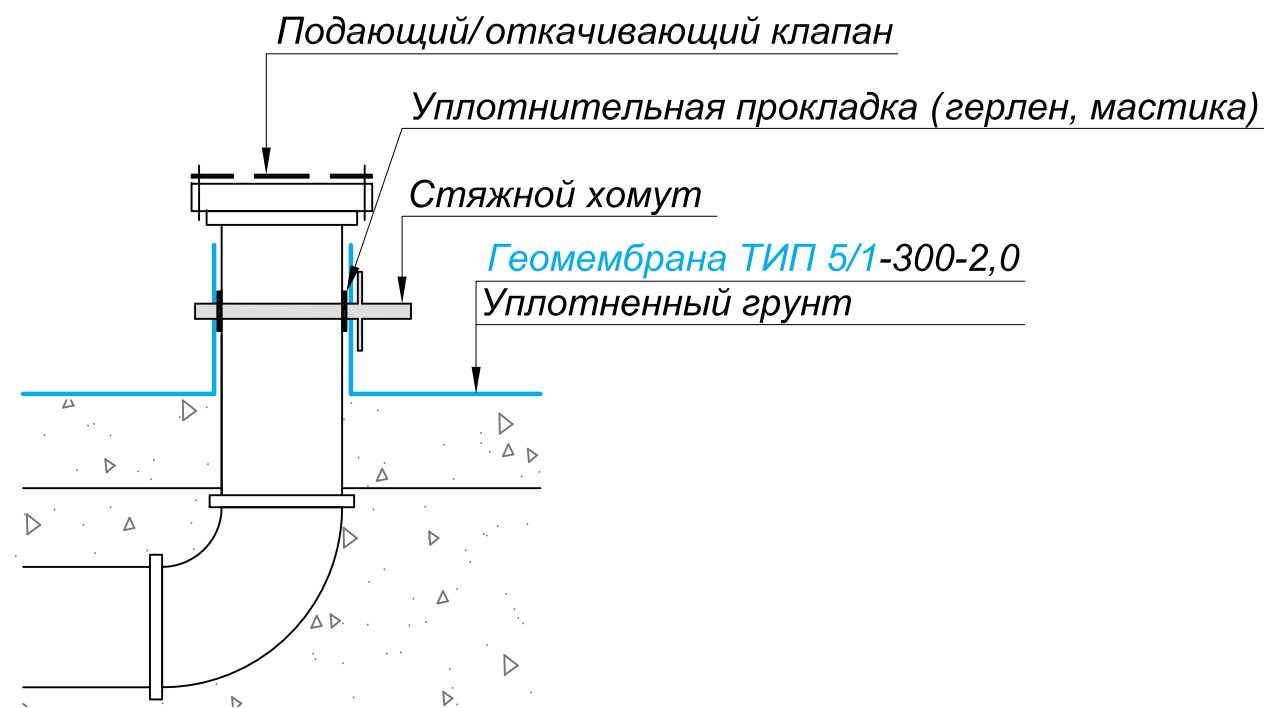

тел: +7(391)2695898
e-mail: info@texpolimer.ru