
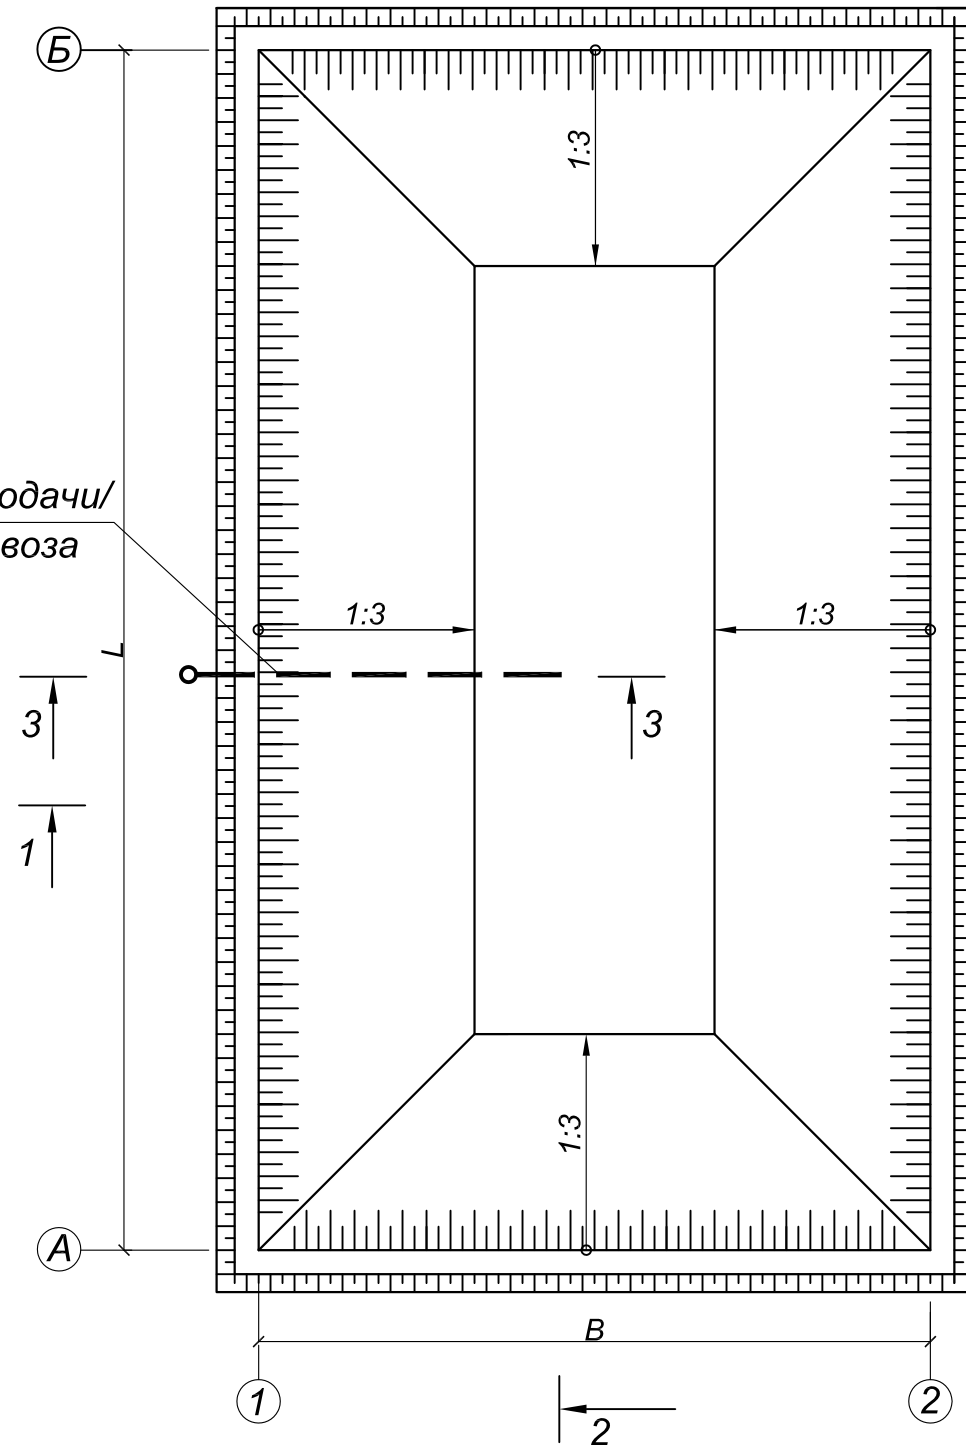



# Открытая лагуна

План и разрез типовой лагуны


План

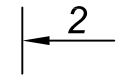

Разрез 1-1

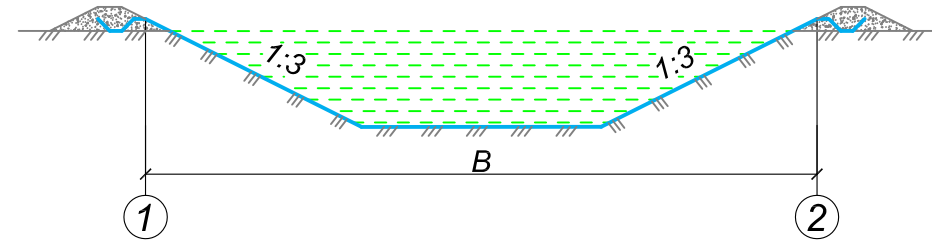

Разрез 2-2

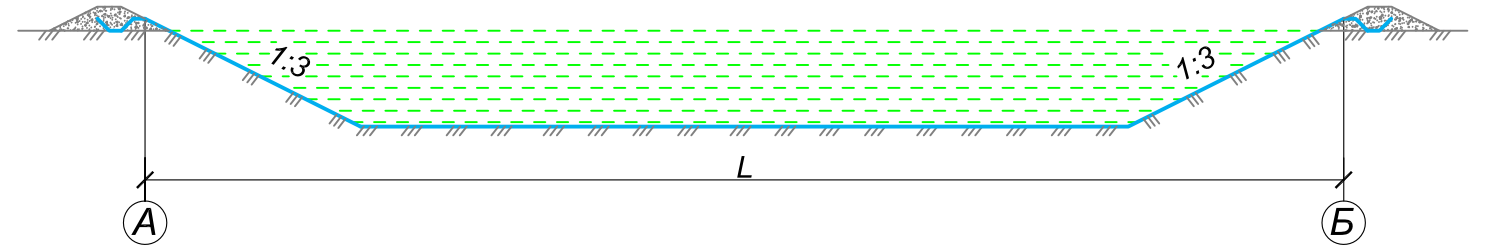

Труба для подачи/  
откачки навоза

3  
1


тел: +7(391)2695898  
e-mail: info@texpolimer.ru


Стадия	Лист	Листов

**ТЕХПОЛИМЕР**  
группа компаний

# Открытая лагуна


Разрез 3-3

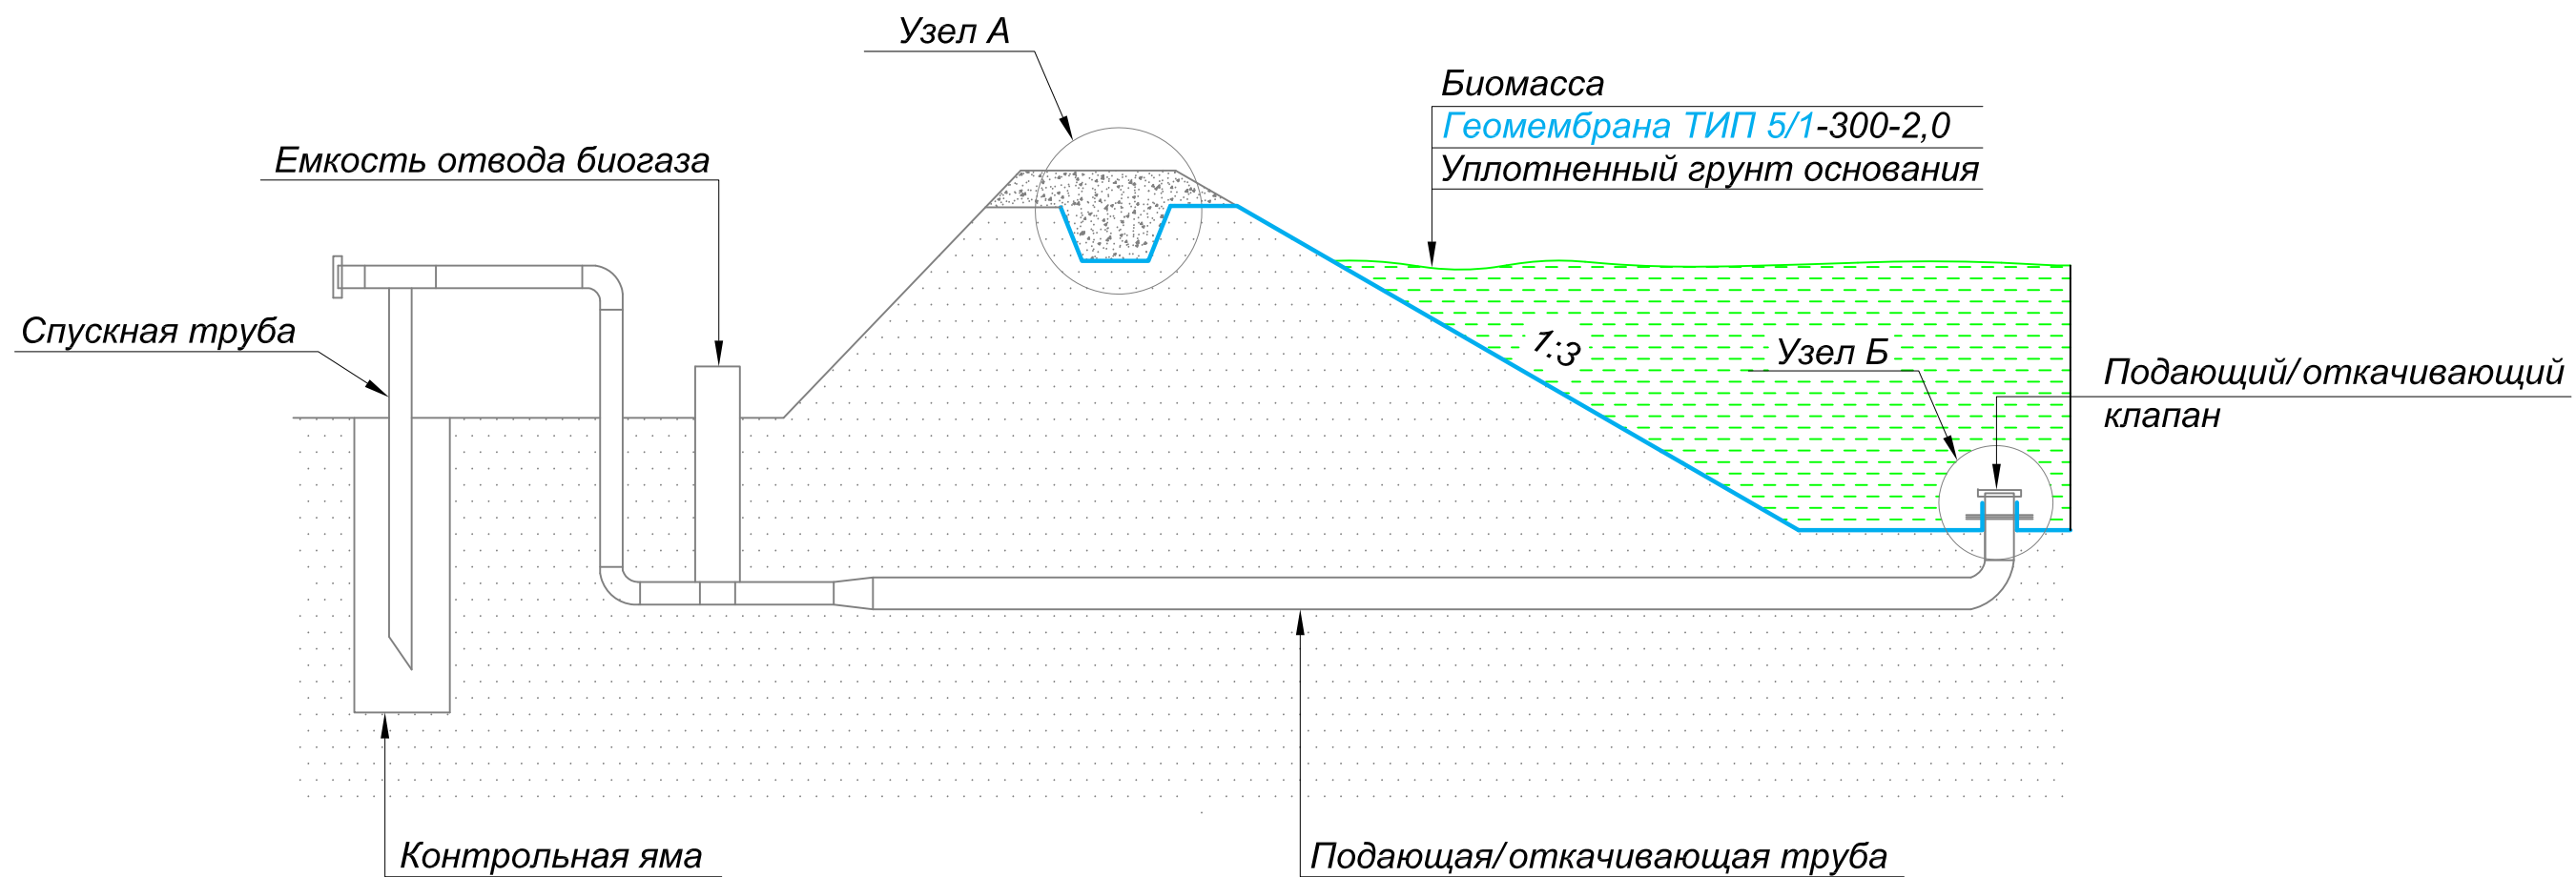


				тел: +7(391)2695898 e-mail: info@texpolimer.ru	Стадия	Лист	Листов
							

# Открытая лагуна

Узел А. Замок

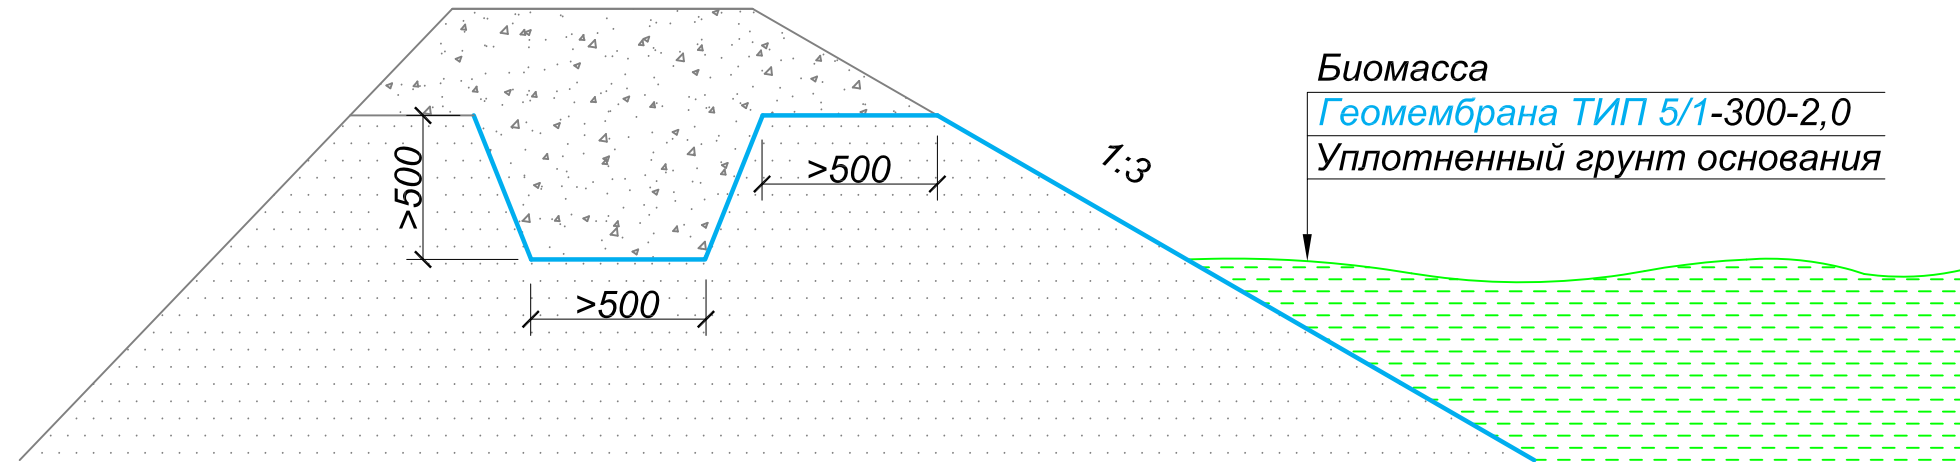

Узел Б. Примыкание геомембраны к трубе

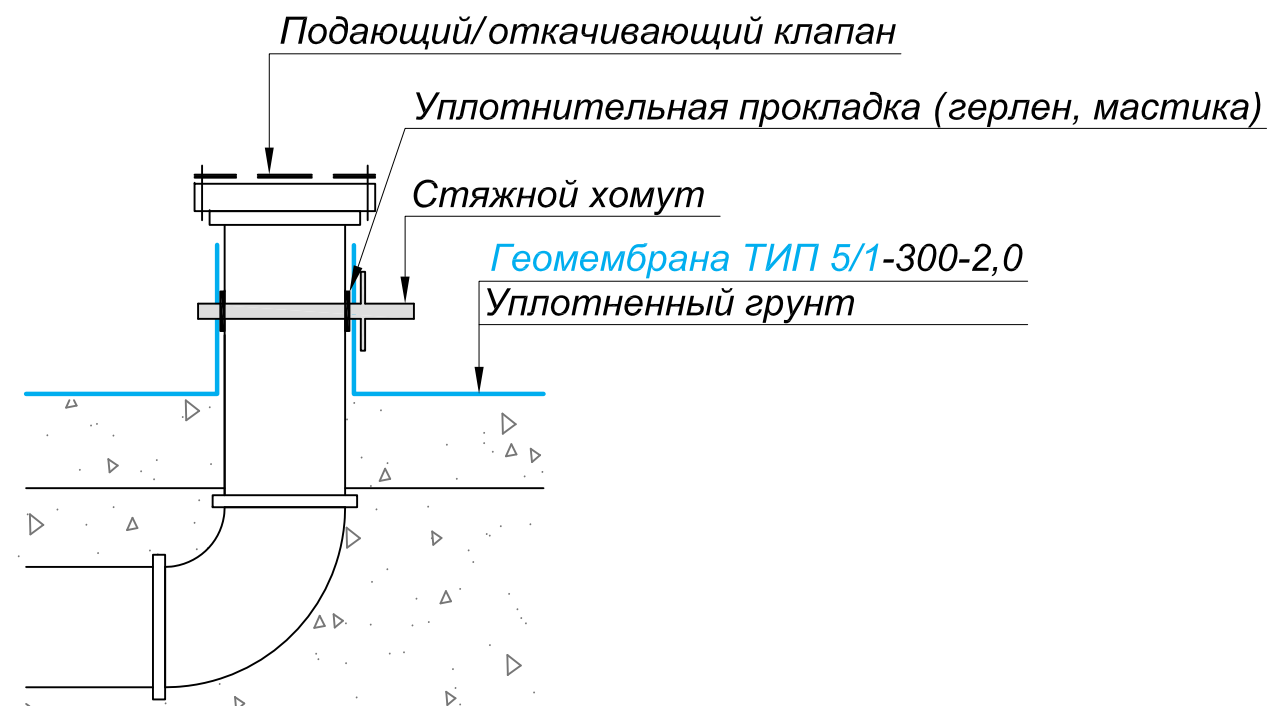

									Стадия	Лист	Листов

тел: +7(391)2695898  
e-mail: info@texpolimer.ru

**ТЕХПОЛИМЕР**  
группа компаний