


Гидроизоляция и водоотведение в основании МРД

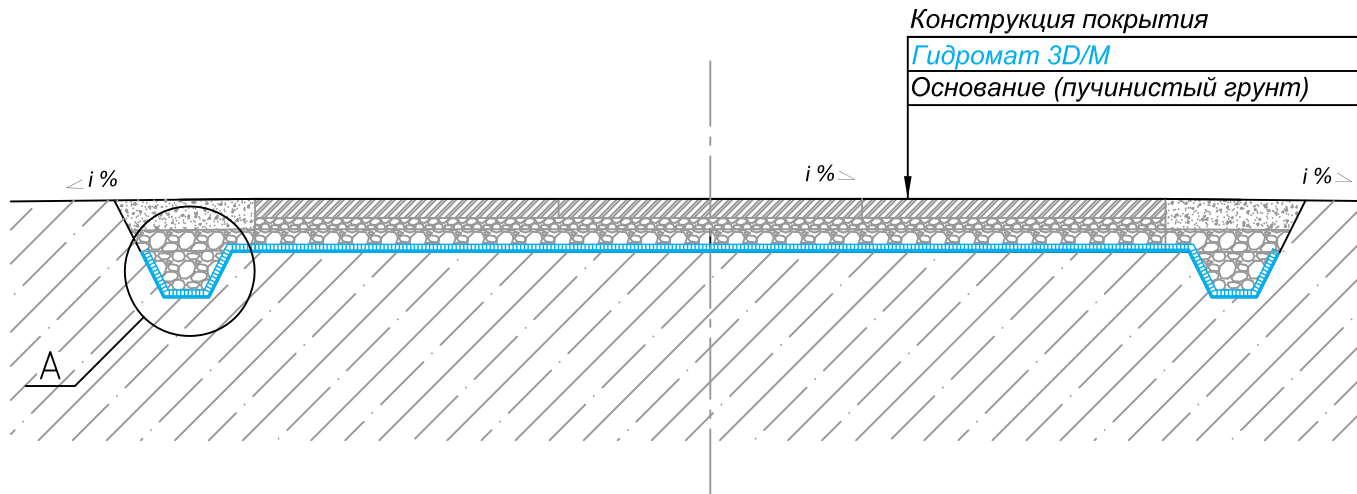

Дренажный мат "Гидромат 3D" (СТО 56910145-005-2011)

1. Водоотведение из тела насыпи
2. Капиллярно-прерывающая прослойка

Резервуар "БлокТех" (ТУ 22.29.29-014-56910145-2018)

1. Инфильтрация
2. Водоотведение
3. Аккумуляция

Труба дренажная перфорированная (СТО 56910145-041-2020)


1. Инфильтрация
2. Обеспечение водоотвода

Нетканый геотекстиль (СТО 56910145-009-2014)


1. Разделение слоев от взаимоперемешивания
2. Капиллярно-прерывающая прослойка

Узел А

Вариант 1. Перфорированная труба

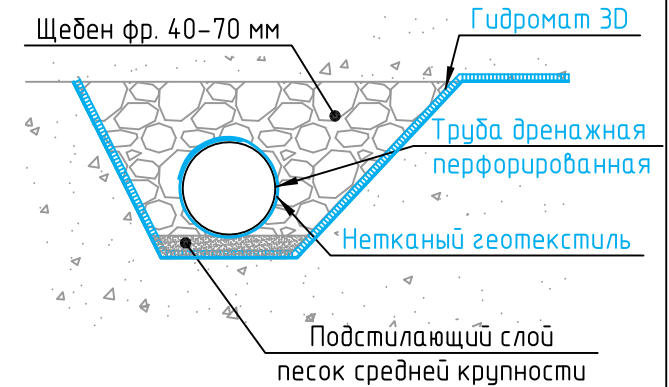

Вариант 2. Резервуар "БлокТех"

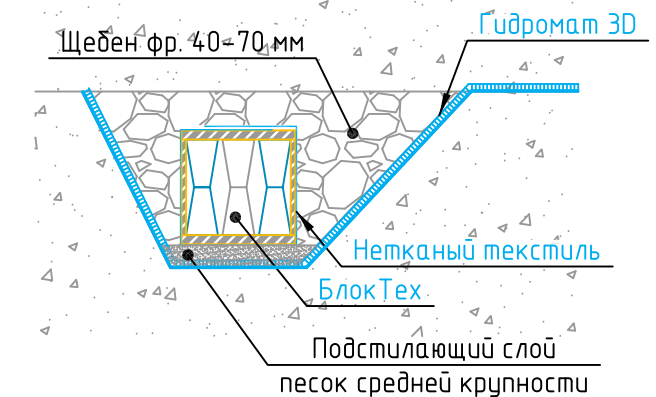

					тел: +7(391)2695898 e-mail: info@texpolymer.ru	Стадия	Лист	Листов