



Гидроизоляция

Шламовый амбар на уплотненных грунтах основания

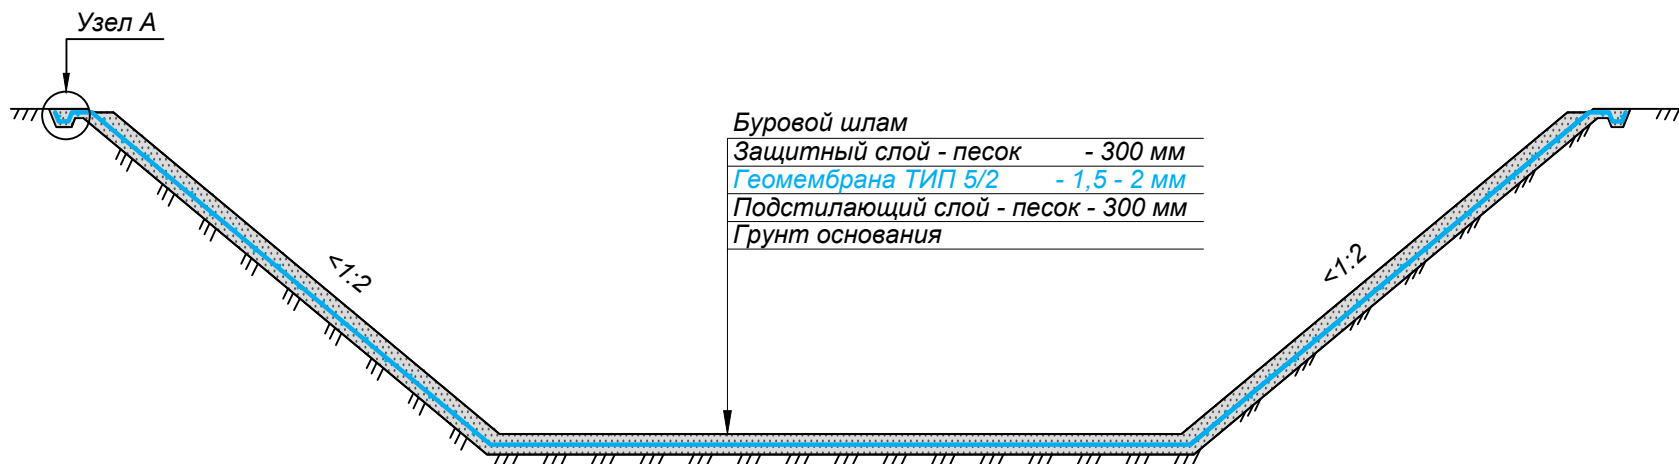


Узел А. Замок

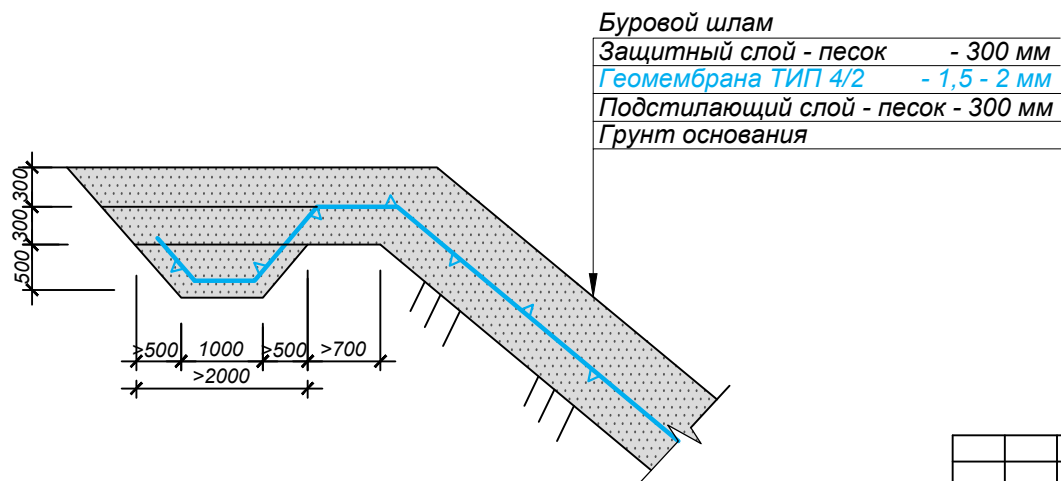

Изм.	Кол. уч.	Лист	№ док.	Подп.	Дата				
Директор						тел: +7(391)2695898 e-mail: info@texpolymer.ru	Стадия	Лист	Листов
Руководитель									
Инженер									


Гидроизоляция

Шламовый амбар на вечномерзлых грунтах

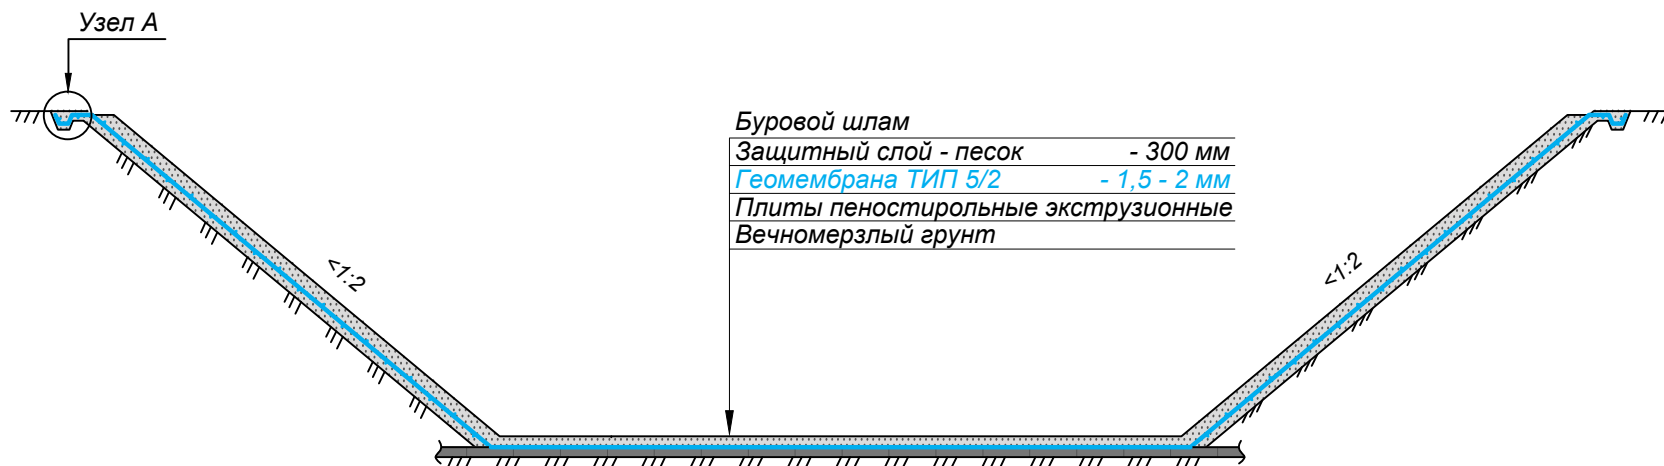

Буровой шлам	
Защитный слой - песок	- 300 мм
Геомембрана ТИП 5/2	- 1,5 - 2 мм
Плиты пеностирольные экструзионные	
Вечномерзлый грунт	

Узел А. Замок

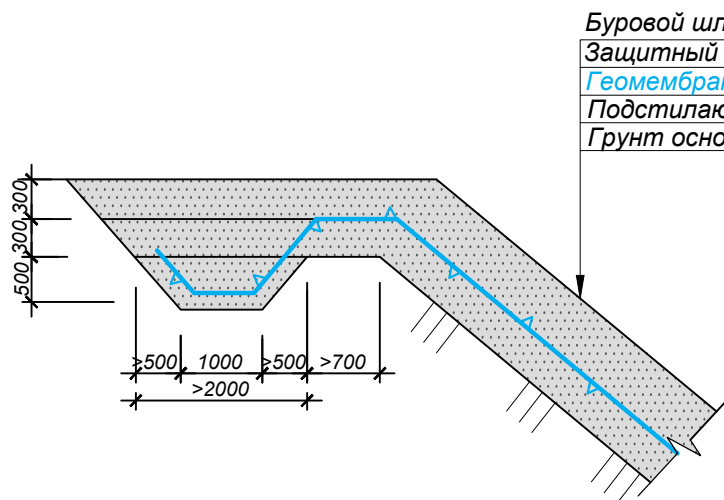

Буровой шлам	
Защитный слой - песок	- 300 мм
Геомембрана ТИП 4/2	- 1,5 - 2 мм
Подстилающий слой - песок	- 300 мм
Грунт основания	

Изм	Кол. уч.	Лист	№ док.	Подп.	Дата				
Директор						тел: +7(391)2695898 e-mail: info@texpolymer.ru	Стадия	Лист	Листов
Руководитель									
Инженер									