


# Берегоукрепление

Противоэрозионная защита

Плодородный слой с гидропосевом трав - 150 мм  
Гидромат 1D - 8 мм  
Грунт основания

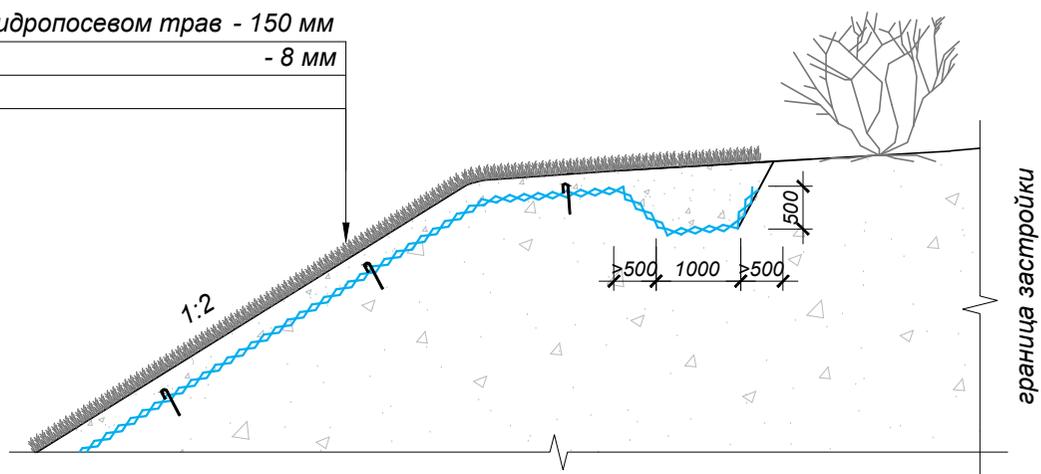

**Гидромат 1D** удерживает грунт от сползания - субстрат засыпается в ячейки дренажного элемента. Корни засеянной травы в плодородном грунте скрепляются с Гидроматом 1D, образуя прочную структуру.

| Изм          | Кол. уч. | Лист           | № док. | Подп. | Дата | Стадия  | Лист | Листов |
|--------------|----------|----------------|--------|-------|------|---|------|--------|
| Директор     |          | Путивский С.А. |        |       |      | тел: +7(391)2695898<br>e-mail: info@texpolymer.ru |      |        |
| Руководитель |          | Мордвинов А.В. |        |       |      |   |      |        |
| Инженер      |          | Тихонова А.Ю.  |        |       |      |   |      |        |
|              |          |                |        |       |      |   |      |        |