


Противофильтрационная завеса

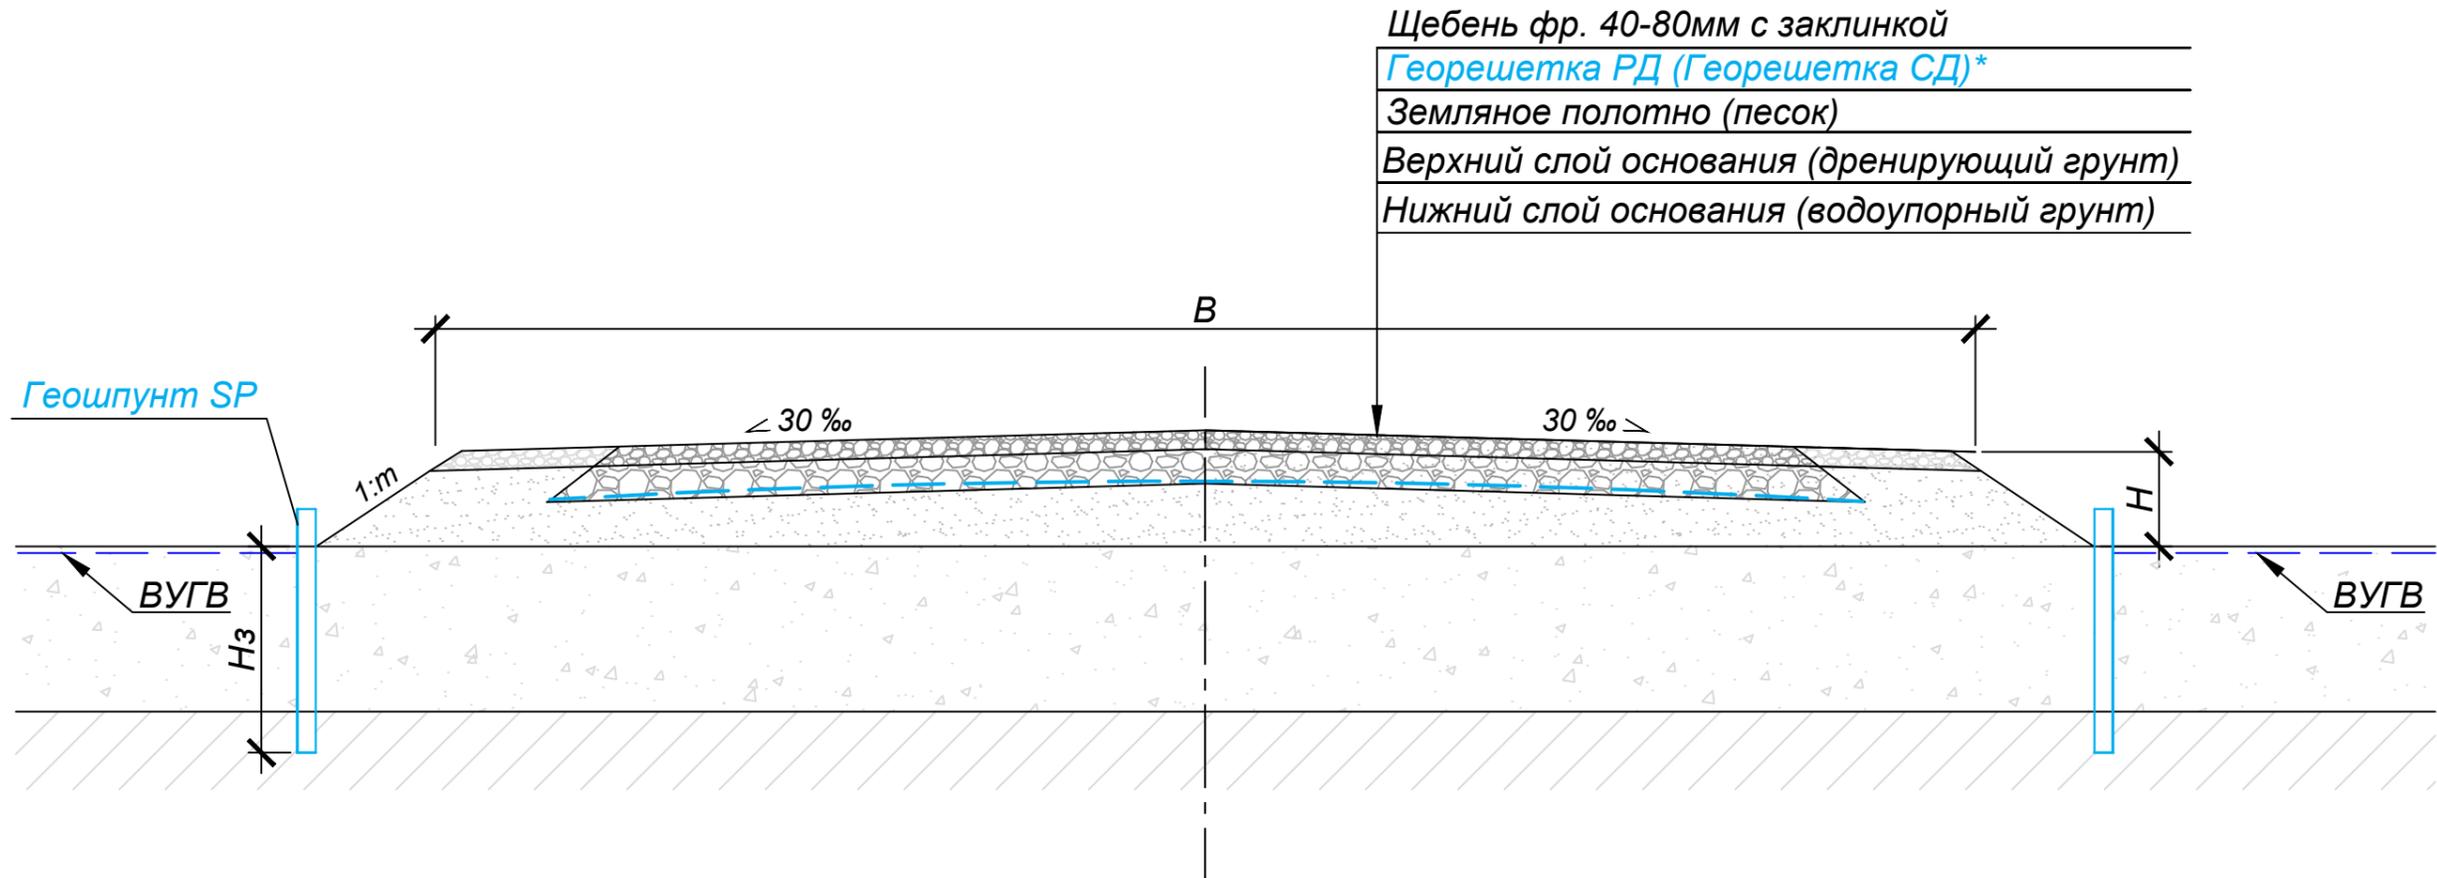

- Щебень фр. 40-80мм с заклинкой
- Георешетка РД (Георешетка СД)*
- Земляное полотно (песок)
- Верхний слой основания (дренирующий грунт)
- Нижний слой основания (водоупорный грунт)

Георешетка дорожная армированная РД (СТО 30478650-001-2012)
 Георешетка полимерная ориентированная СД (СТО 56910145-016-2015)

1. Увеличение несущей способности дискретного слоя
2. Разделение слоев от взаимоперемешивания
3. Равномерное распределение нагрузки

Геошпунт SP (СТО 56910145-011-2015)

1. Гидроизоляция
2. Уменьшение суффозионных просадок
3. Ликвидация карстовых явлений

Изм	Кол. уч.	Лист	№ док.	Подп.	Дата				
						тел: +7(391)2695898 e-mail: info@texpolimer.ru	Стадия	Лист	Листов

*выбор материала выполняется по расчету КДО