



Берегоукрепление из Геошпунтов высотой до 2 м


Геошпунт SP 200

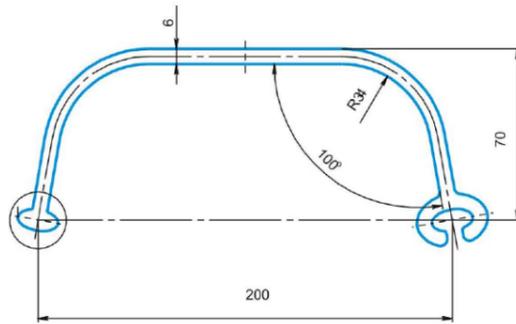

Геошпунт SP 250

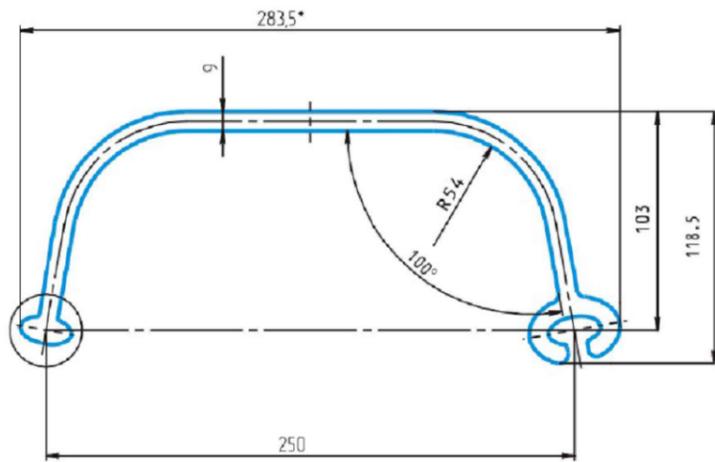

Геошпунт SP 600

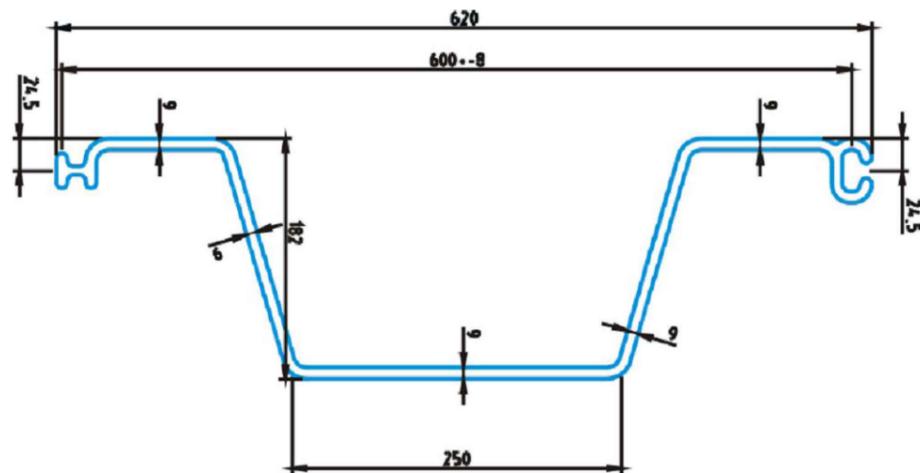


Геошпунт SP (СТО 56910145-011-2015)

1. Гидроизоляция

Геошпунт SP


Шапочная балка
(Силовой элемент)

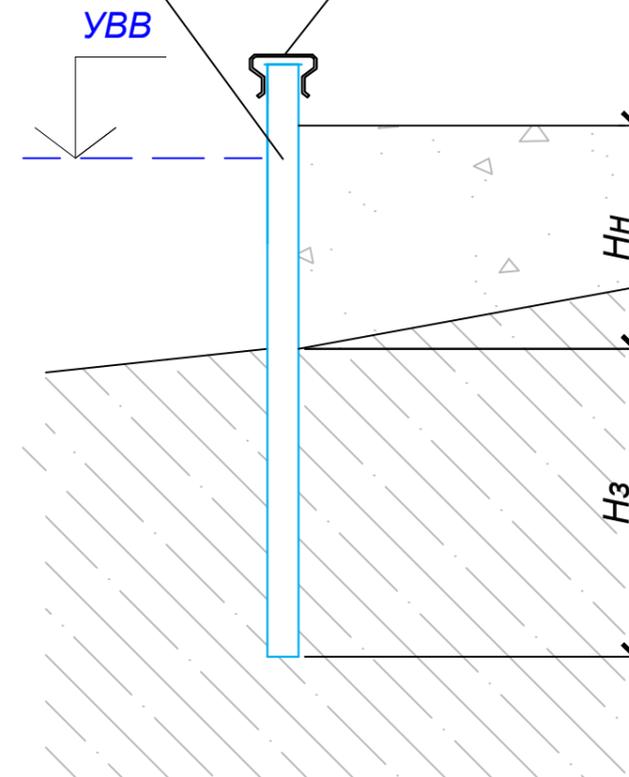

H_н и H_з назначаются по расчету

Изм	Кол. уч.	Лист	№ док.	Подп.	Дата				
						тел: +7(391)2695898 e-mail: info@texpolymer.ru	Стадия	Лист	Листов
						 TEXPOLIMER группа компаний			

Берегоукрепление из Геошпунтов высотой более 2 м

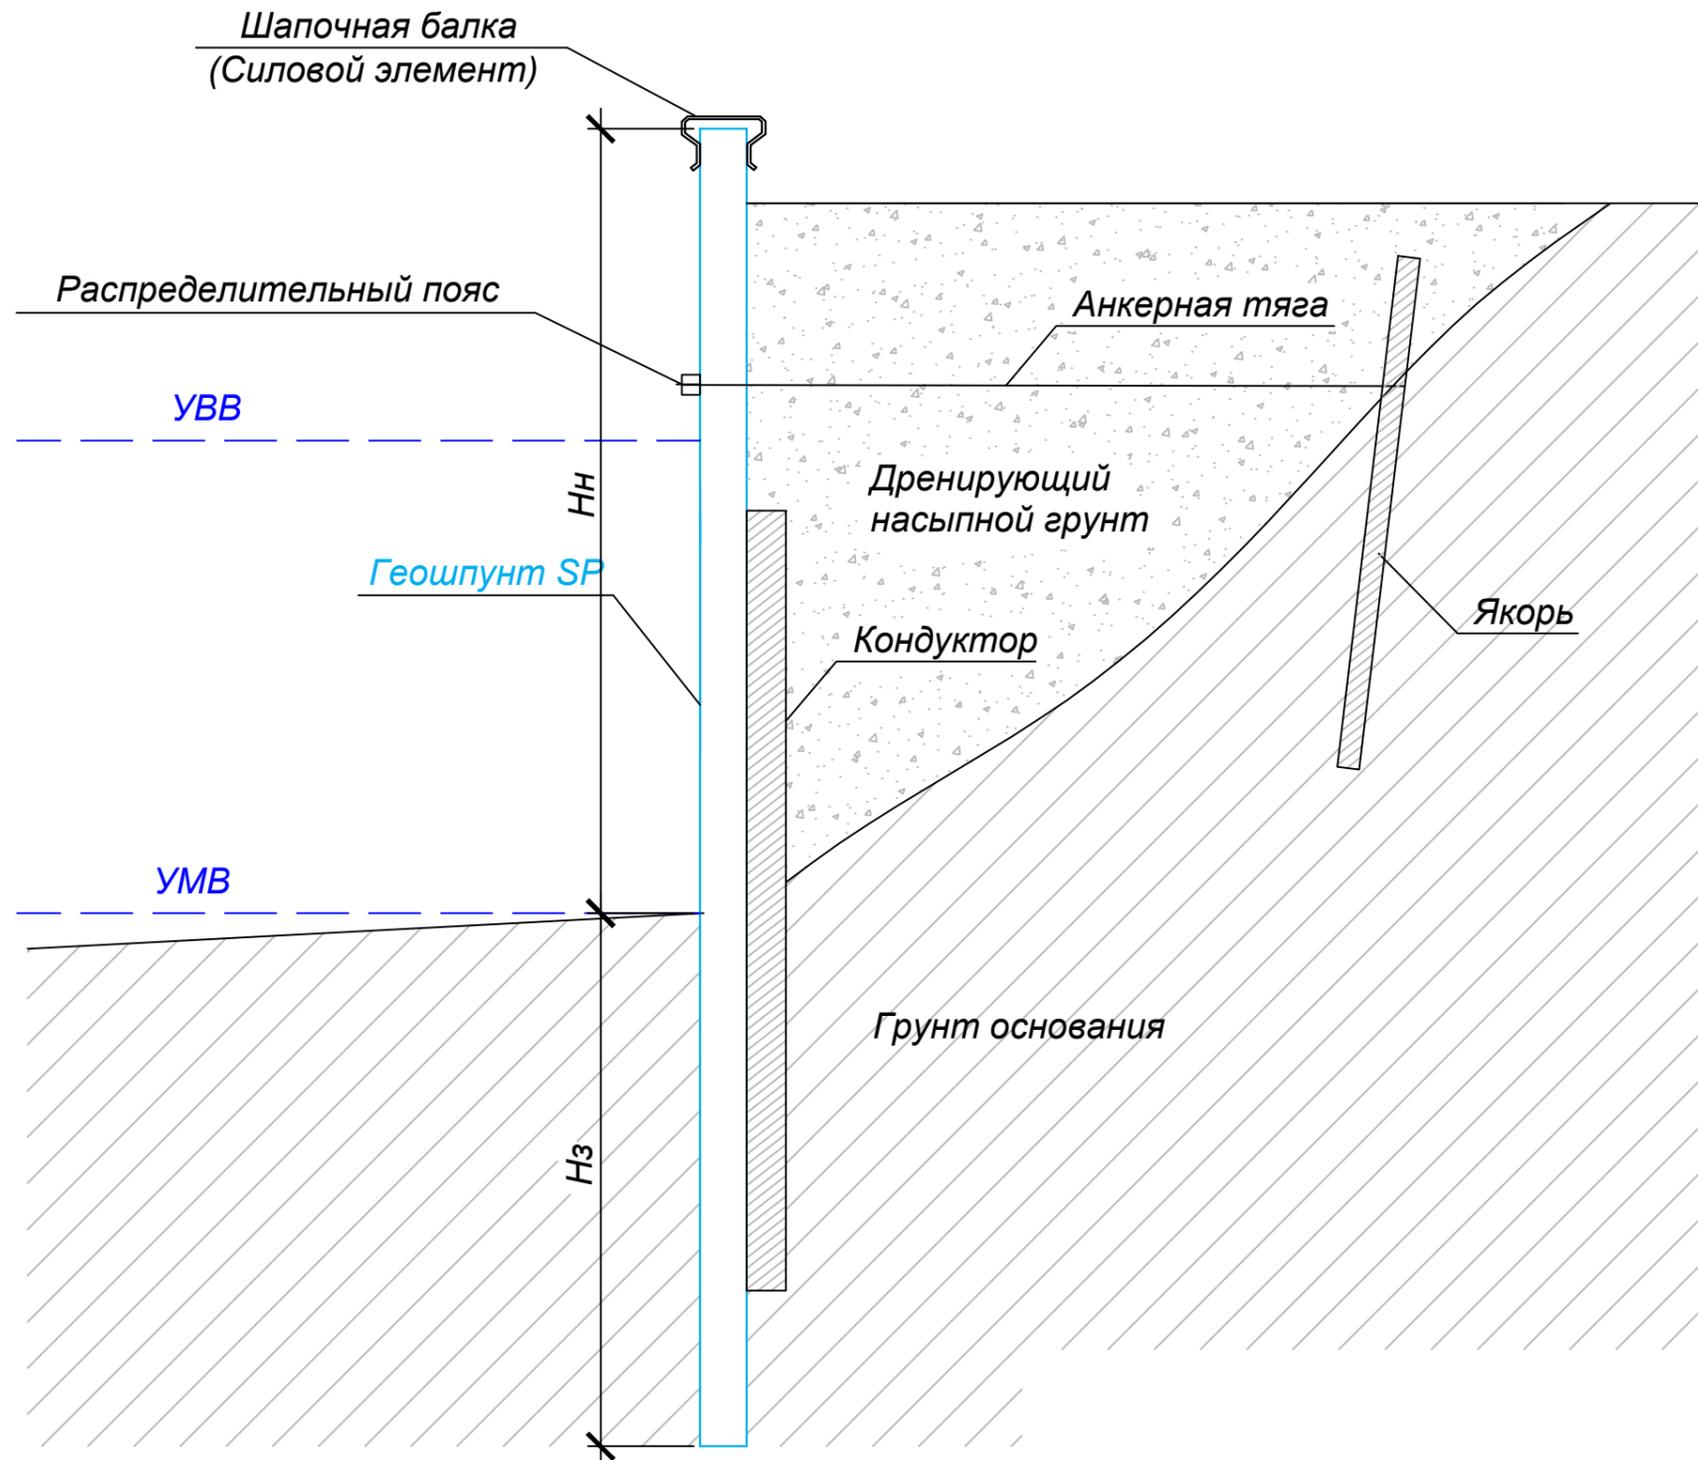

H_н и H_з назначаются по расчету

Геошпунт SP (СТО 56910145-011-2015)
1. Гидроизоляция

Изм	Кол. уч.	Лист	№ док.	Подп.	Дата

тел: +7(391)2695898
e-mail: info@texpolimer.ru