



# Хвостохранилища и шламоохранилища

Наращивание дамбы

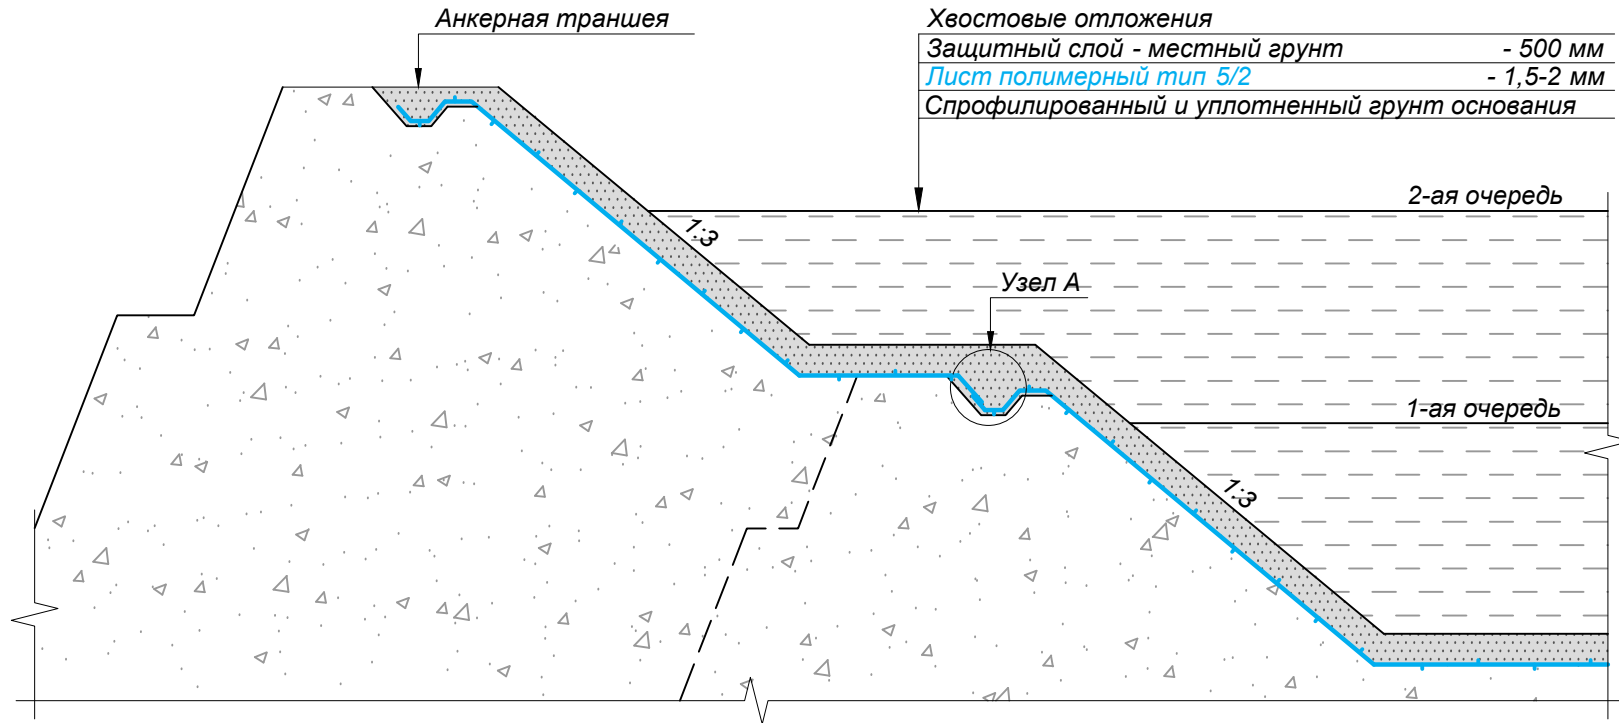

Узел А. Замок

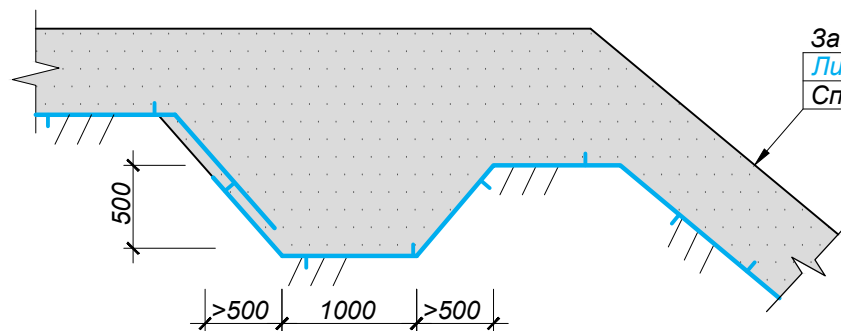

Защитный слой - местный грунт - 500 мм  
 Лист полимерный тип 5/2 - 1,5-2 мм  
 Спрофилированный и уплотненный грунт основания

Изм	Кол. уч.	Лист	№ док.	Подп.	Дата				
Директор		Путивский С.А.				тел: +7(391)2695898 e-mail: info@texpolymer.ru	Стадия	Лист	Листов
Руководитель		Мордвинов А.В.							
Инженер		Тихонова А.Ю.							