



# Дренажная прорезь

## Замена традиционной конструкции

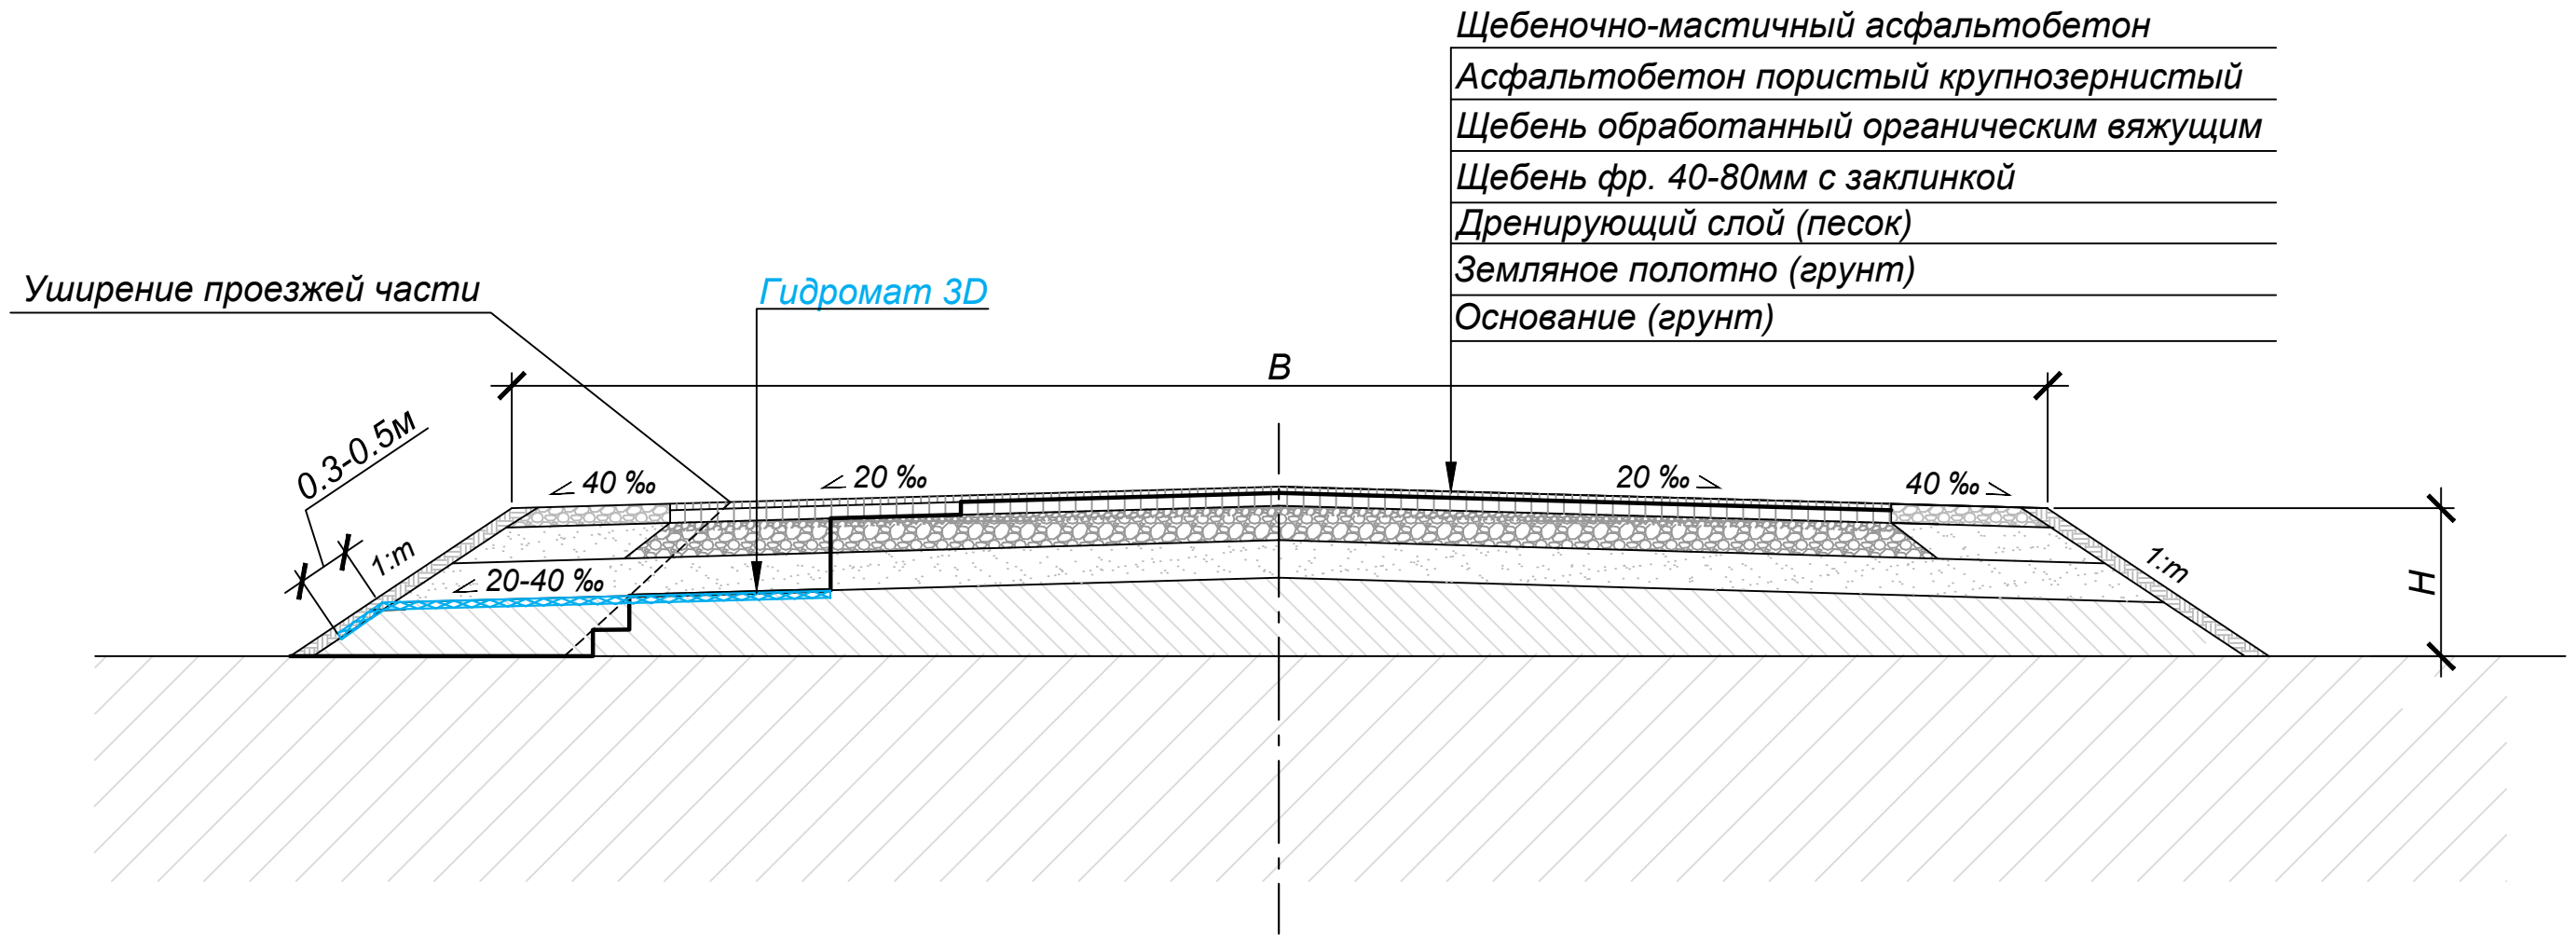

Дренажный мат "Гидромат 3D" (СТО 56910145-005-2011)

1. Водоотведение
2. Разделение слоев
3. Капиллярно-прерывающая прослойка

Изм	Кол. уч.	Лист	№ док.	Подп.	Дата				
						тел: +7(391)2695898 e-mail: info@texpolymer.ru	Стадия	Лист	Листов
						 ТЕХПОЛИМЕР группа компаний			