



Полигоны ТБО и ПО

Трехслойная система гидроизоляции

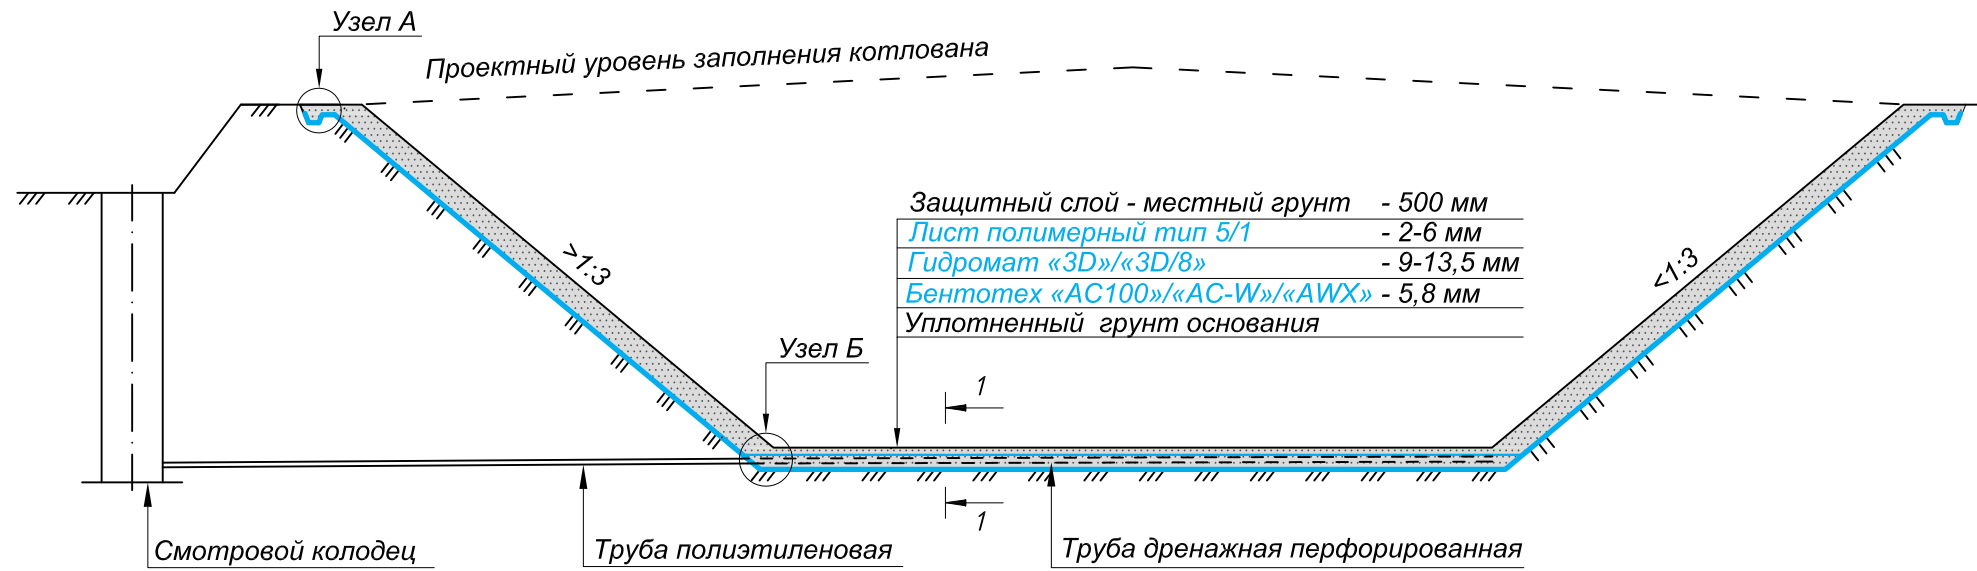

Узел А. Замок

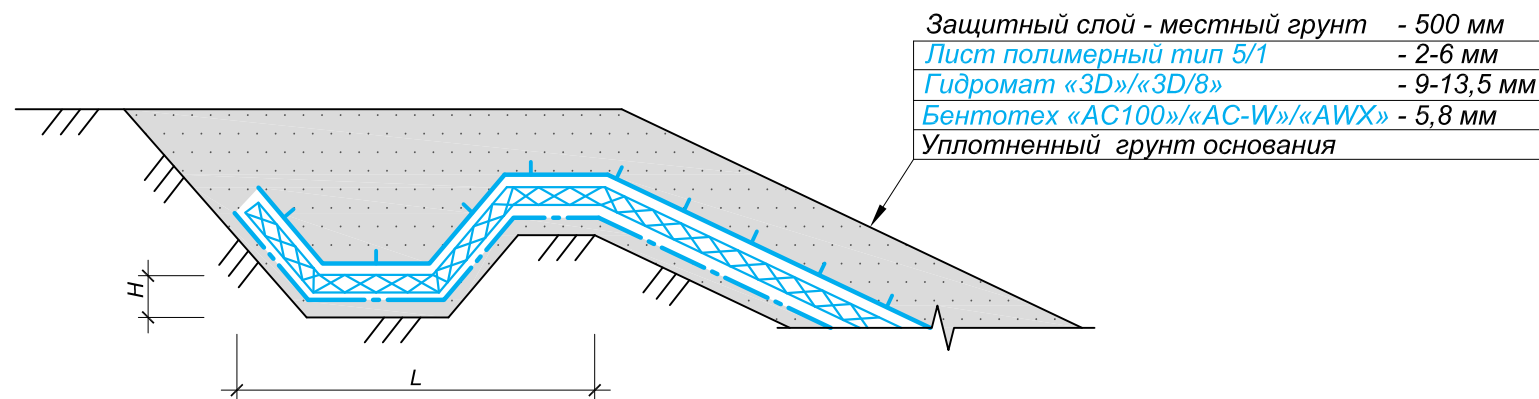

Условные обозначения

— — — — — - Бентотех «АС100»/«АС-W»/«AWX»

▒▒▒▒▒▒ - Гидромат «3D»/«3D/8»

— — — — — - Лист полимерный тип 5/1

Примечания:

- Лист полимерный тип 5/1 (ТУ 2246-001-56910145-2014) изготавливается из полиэтилена низкого или высокого давления и имеет защитно-дренирующее покрытие из нетканого геотекстиля с поверхностной плотностью 150-600 г/м² с одной стороны.
- Гидромат (СТО 56910145-005-2011) - дренажный геокомпозитный мат, состоящий из полимерной сердцевины, скрепленной с нетканым геотекстилем с двух сторон.
Поверхностная плотность нетканого геотекстиля:
- Гидромат «3D» - 250 г/м²;
- Гидромат «3D/8» - 300-800 г/м².
- Бентотех (СТО 30478650-006-2014) - бентонитовый мат, представляющий собой иглопробивной каркас из полипропиленовых волокон, внутри которого помещены гранулы натриевого бентонита. Каркас скреплен с одной стороны с тканым, а с другой нетканым геотекстилем.
Прочность при растяжении :
- Бентотех «АС100» - не менее 12 кН/м;
- Бентотех «АС-V» - не менее 20 кН/м;
- Бентотех «AWX» - не менее 22 кН/м.
- L, H - расчетные значения.

| Изм. | Кол. уч. | Лист | № док. | Подп. | Дата |
|------|----------|------|--------|-------|------|
| | | | | | |
| | | | | | |
| | | | | | |
| | | | | | |
| | | | | | |


тел: +7(391)2695898
e-mail: info@texpolimer.ru

| Стадия | Лист | Листов |
|--------|------|--------|
| | | |


ТЕХПОЛИМЕР
группа компаний

Полигоны ТБО и ПО

Узел Б
Проход трубопровода через трехслойную систему гидроизоляции

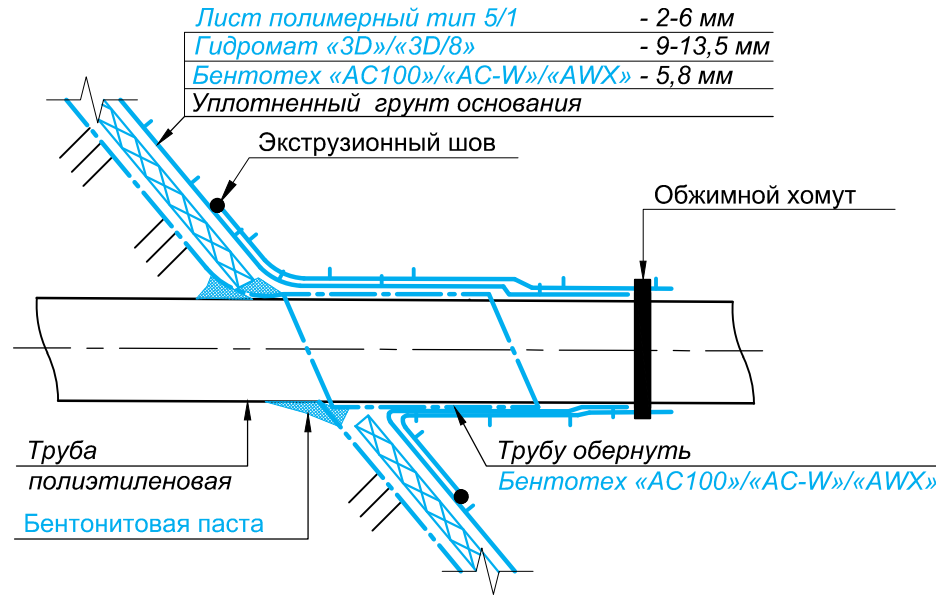

Разрез 1-1
Конструкция основания

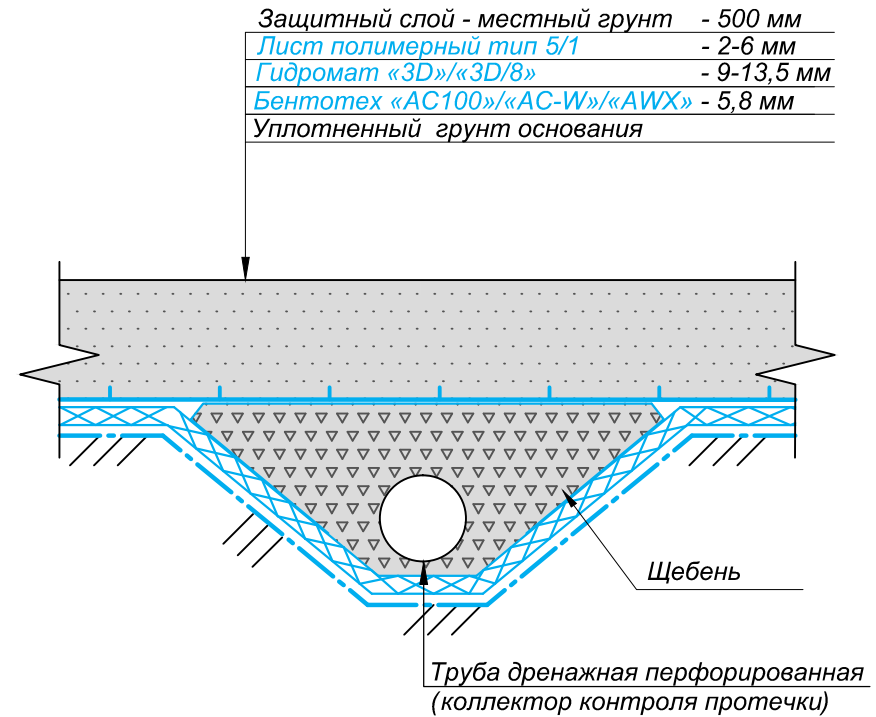

Условные обозначения

----- - Бентотех «АС100»/«АС-W»/«АВХ»

XXXXXX - Гидромат «3D»/«3D/8»

----- - Лист полимерный тип 5/1

| Изм. | Кол. уч. | Лист | № док. | Подп. | Дата |
|------|----------|------|--------|-------|------|
| | | | | | |
| | | | | | |
| | | | | | |
| | | | | | |
| | | | | | |

тел: +7(391)2695898
e-mail: info@texpolimer.ru

| Стадия | Лист | Листов |
|--------|------|--------|
| | | |

ТЕХПОЛИМЕР
группа компаний