


# Ликвидация просадок на вечномерзлых грунтах

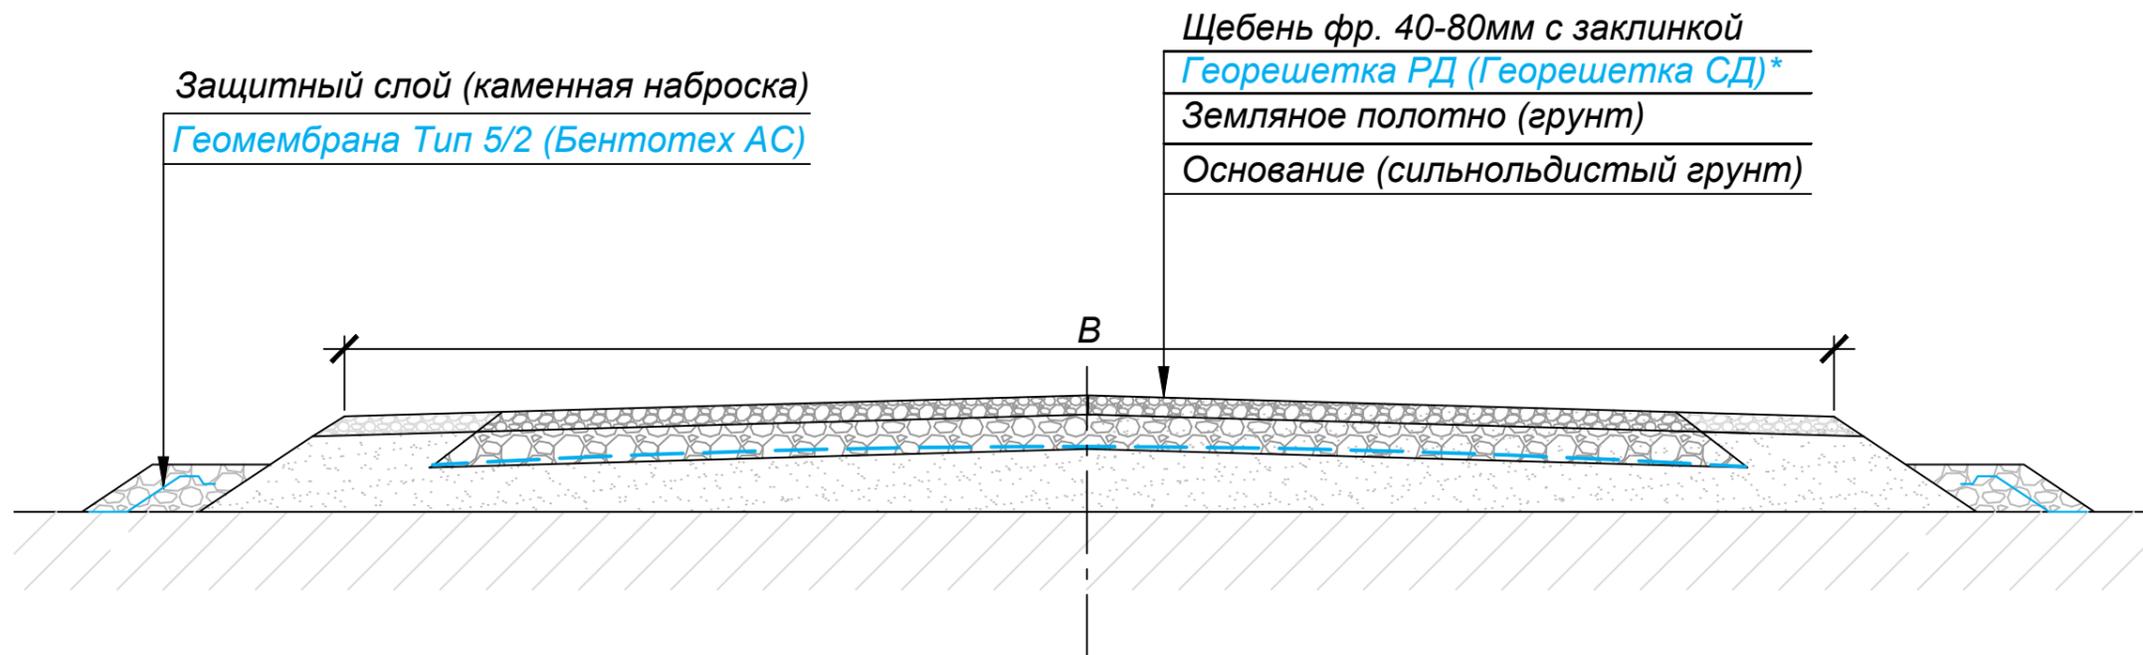

- [Георешетка дорожная армированная РД \(СТО 30478650-001-2012\)](#)  
[Георешетка полимерная ориентированная СД \(СТО 56910145-016-2015\)](#)  
 1. Увеличение несущей способности дискретного слоя  
 2. Разделение слоев от взаимоперемешивания  
 3. Равномерное распределение нагрузки  
[Лист полимерный "Геомембрана ТИП 5/2" \(ТУ 2246-001-56910145-2014\)](#)  
[Маты бентонитовые "Бентотех" \(СТО 30478650-006-2014\)](#)  
 1. Гидроизоляция

Изм	Кол. уч.	Лист	№ док.	Подп.	Дата				
						тел: +7(391)2695898 e-mail: info@texpolymer.ru	Стадия	Лист	Листов
									

\*выбор материала выполняется по расчету КДО