



# Полимержелезобетонный сборный резервуар

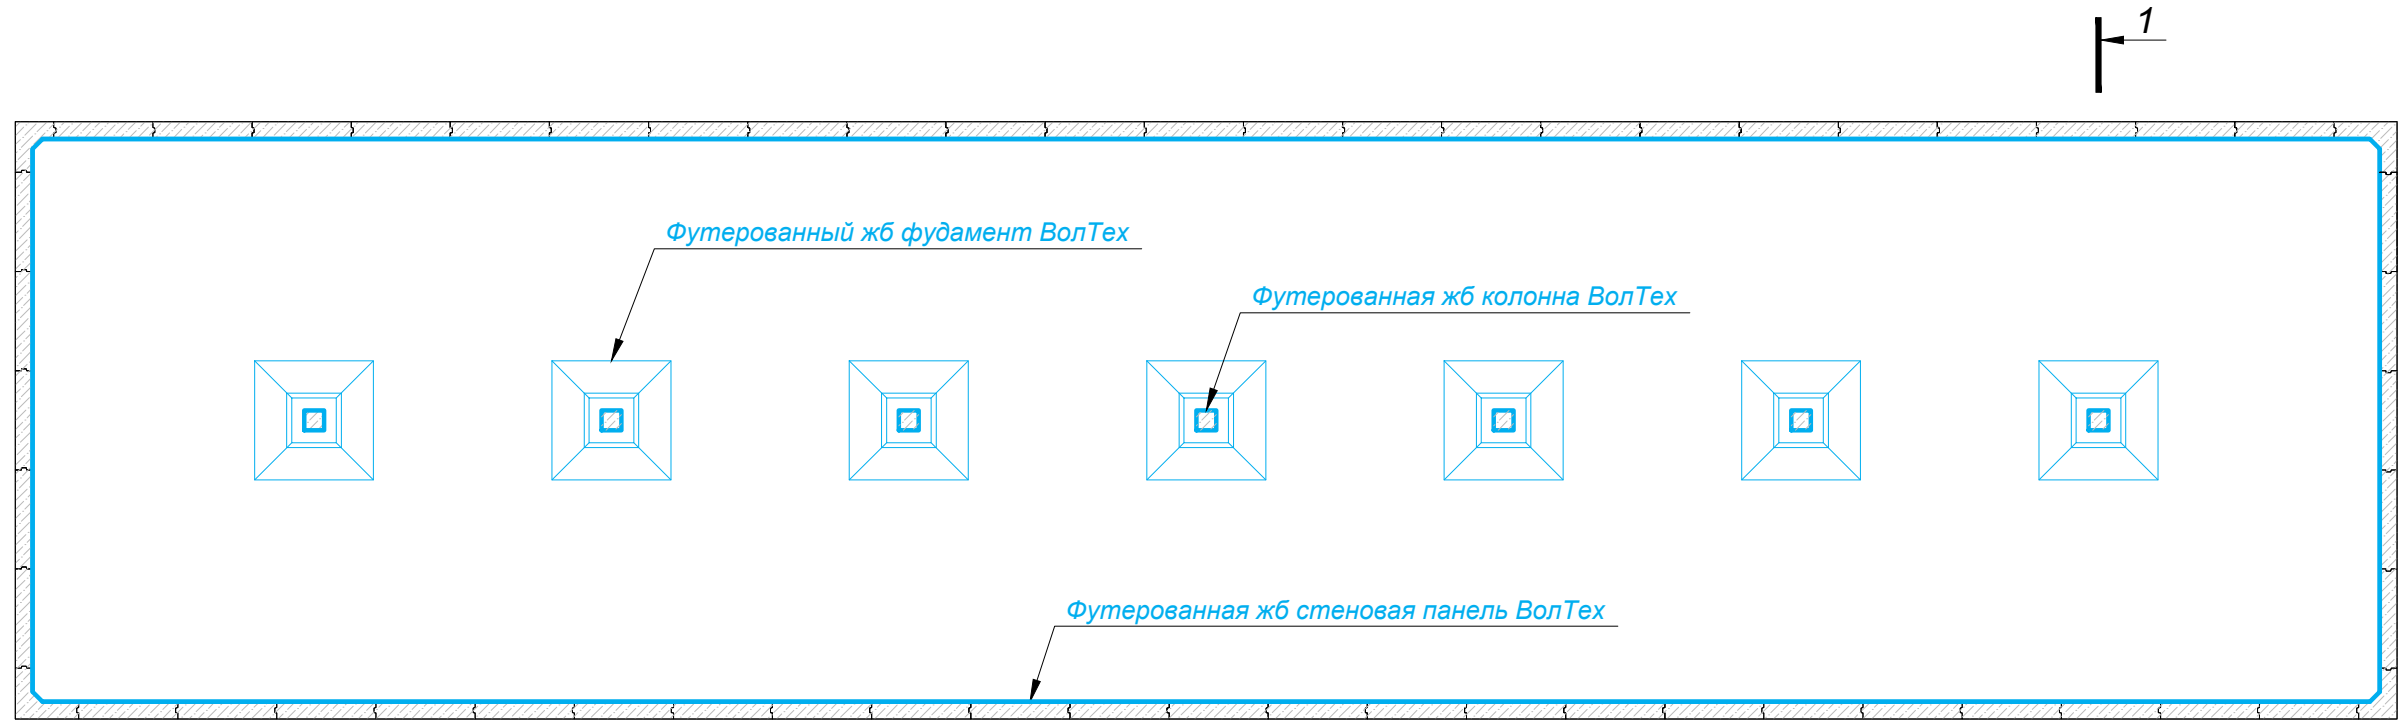

## Разрез 1-1

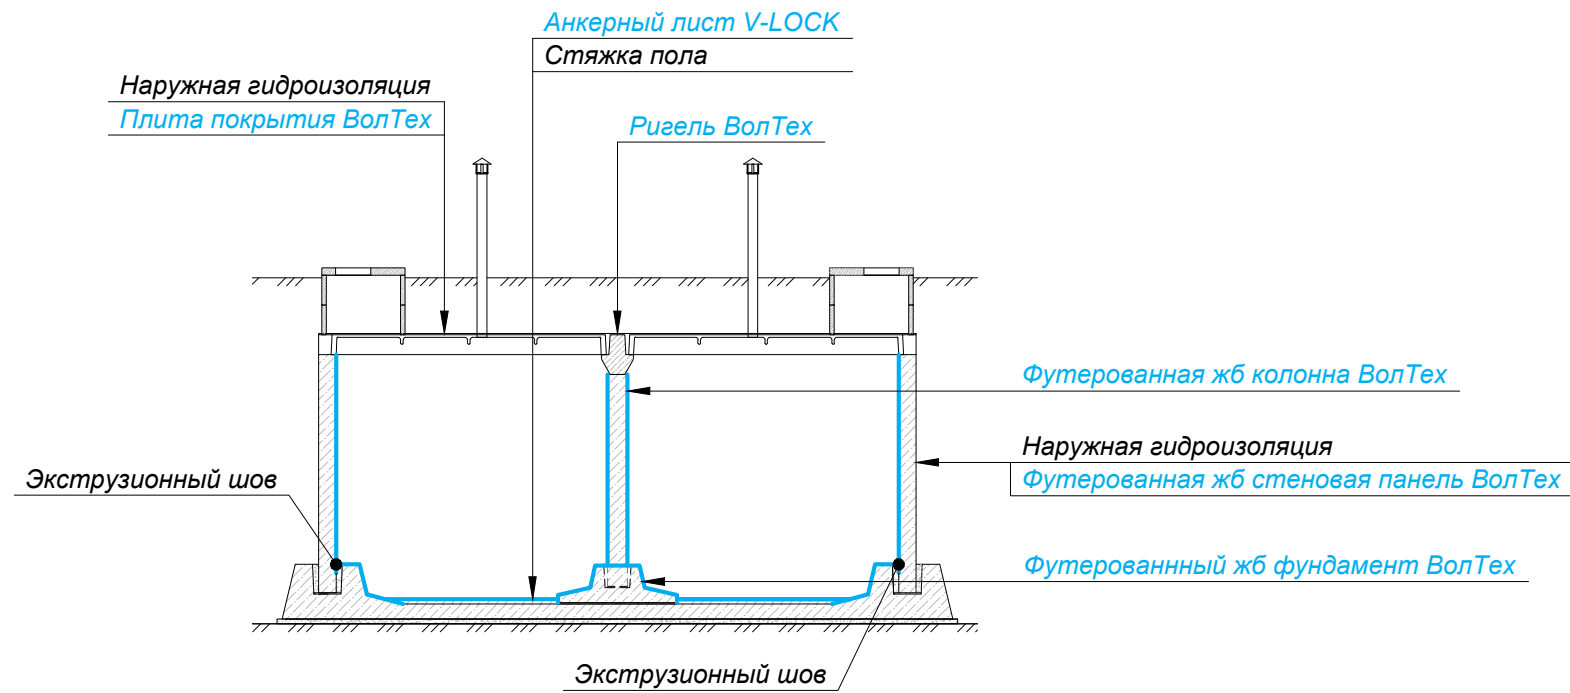


тел: +7(391)2695898  
e-mail: info@texpolimer.ru

Стадия	Лист	Листов