


Армирование проезда

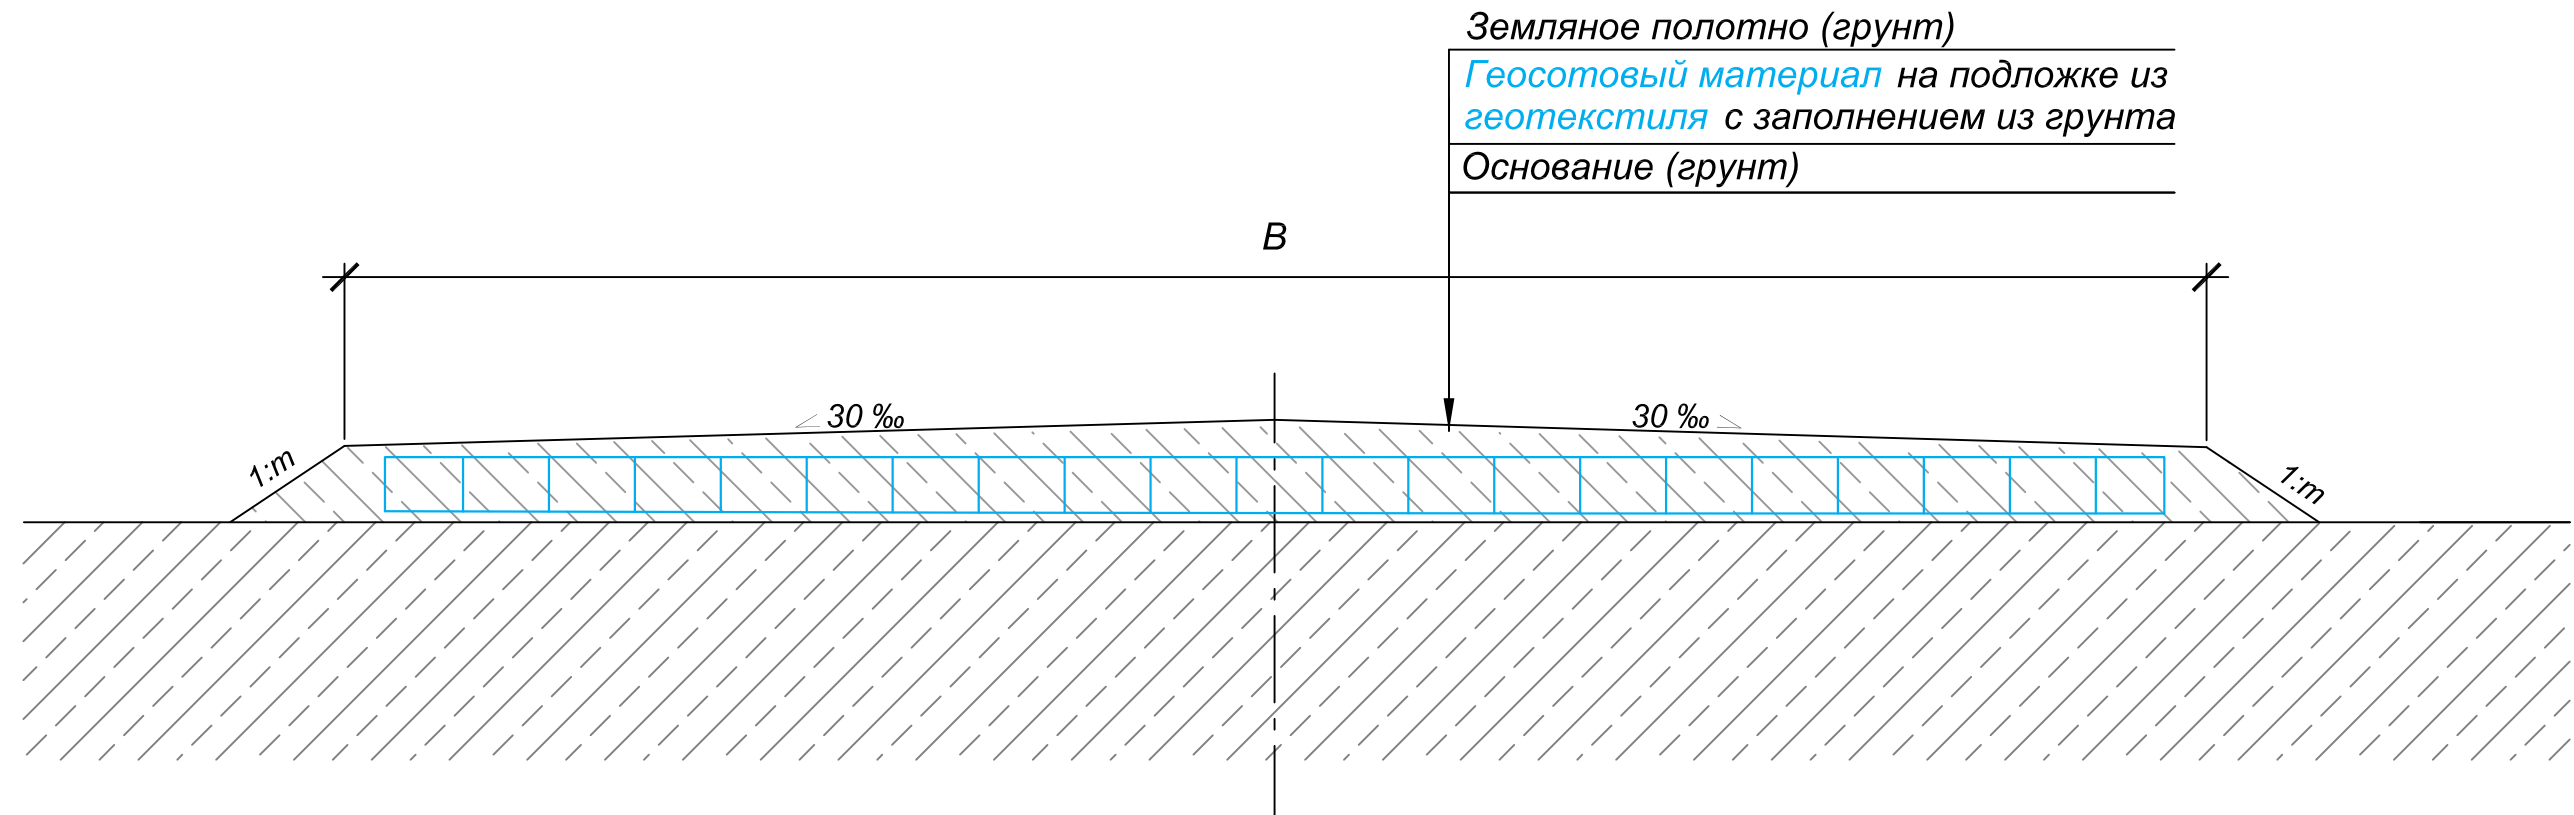


Геототовый материал (СТО 56910145-002-2011)

1. Увеличение несущей способности
2. Равномерное распределение нагрузки

Полотно нетканое геотекстильное (СТО 56910145-009-2014)


1. Разделение слоев от взаимоперемешивания
2. Капиллярно-прерывающая прослойка

								Стадия	Лист	Листов
										

тел: +7(391)2695898
e-mail: info@texpolimer.ru

ТЕХПОЛИМЕР
группа компаний

Армирование проезда

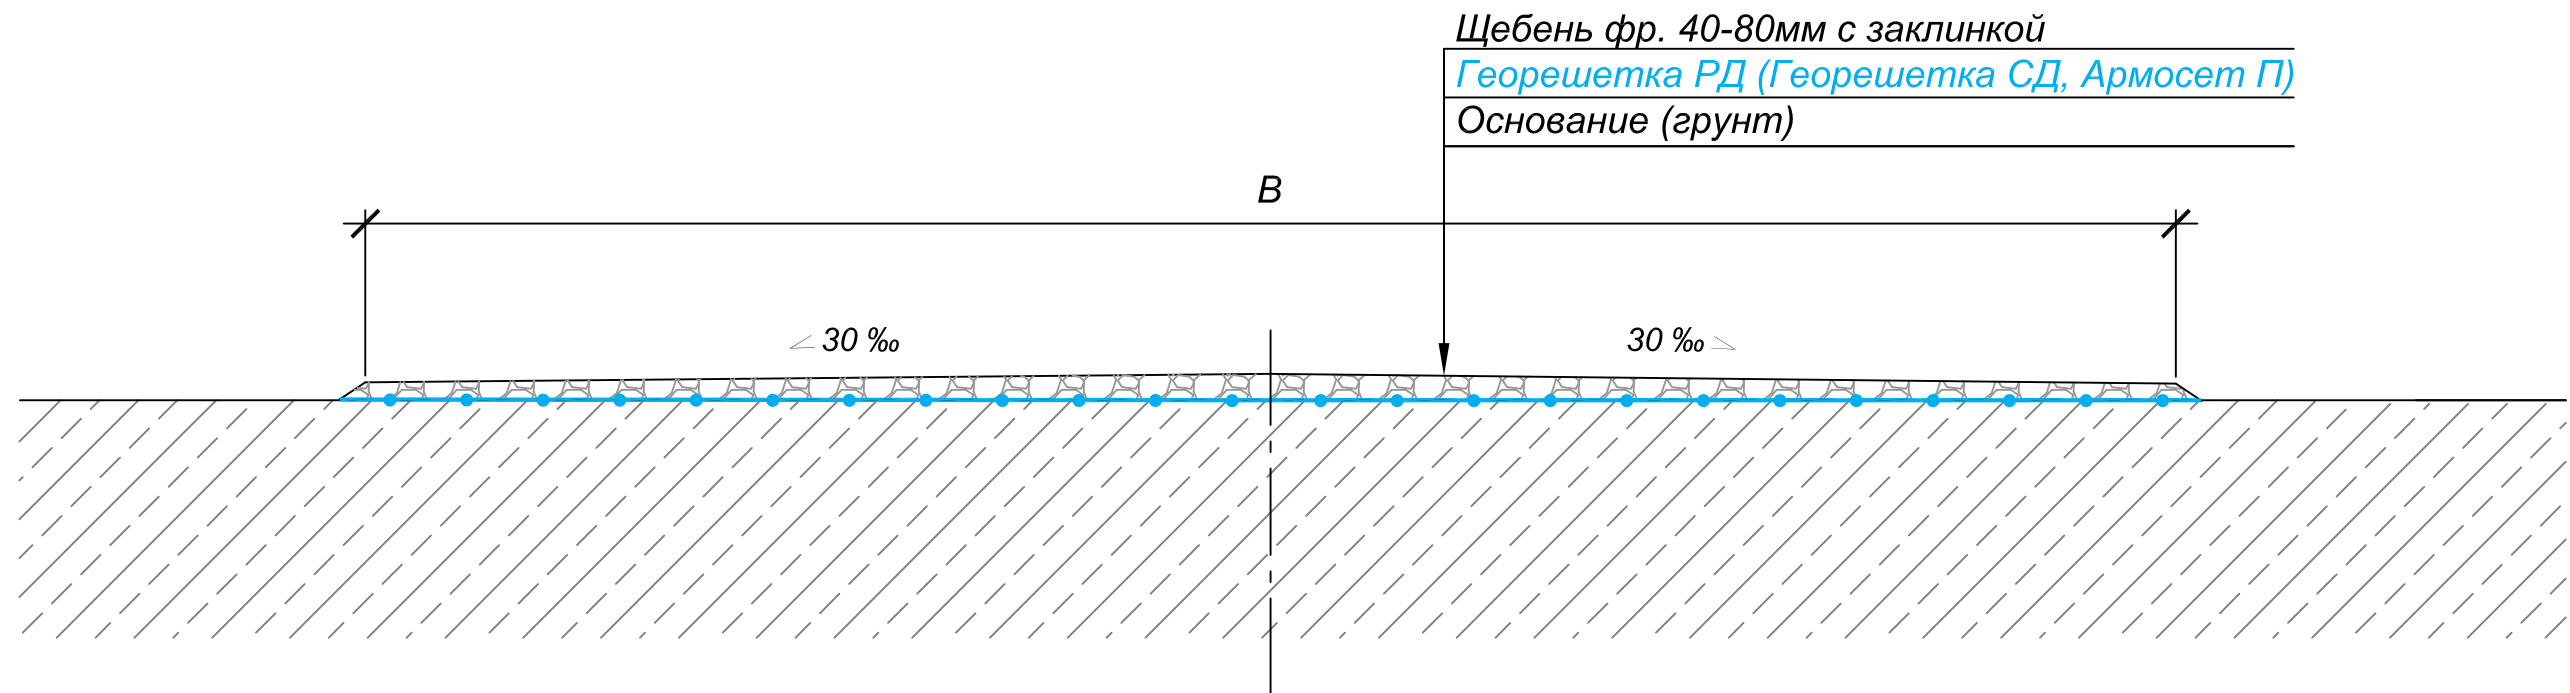

[Георешетка дорожная армированная РД \(СТО 30478650-001-2012\)](#)
[Георешетка полимерная ориентированная СД \(СТО 56910145-016-2015\)](#)
[Георешетка полиэфирная тканая "Армосет" \(СТО 56910145-018-2015\)](#)

1. Увеличение несущей способности
2. Разделение слоев от взаимоперемешивания
3. Равномерное распределение нагрузки